

N

Metres


0 250 500

- Límit del terme municipal
- Límit del sòl urbà
- Voreres
- Camins catalogats
- Ruta del barroc
- Jaciment arqueològic. Zona monumental
- Jaciment arqueològic. Entorn de protecció
- Elements catalogats
- Espais catalogats no edificats
- Entorn de protecció

INF-SR11 AVANÇ DEL PLA GENERAL TERME MUNICIPAL DE LLORET DE VISTALEGRE

Catàleg d'elements i espais protegits

Escala: 1:11.000 Novembre 2020

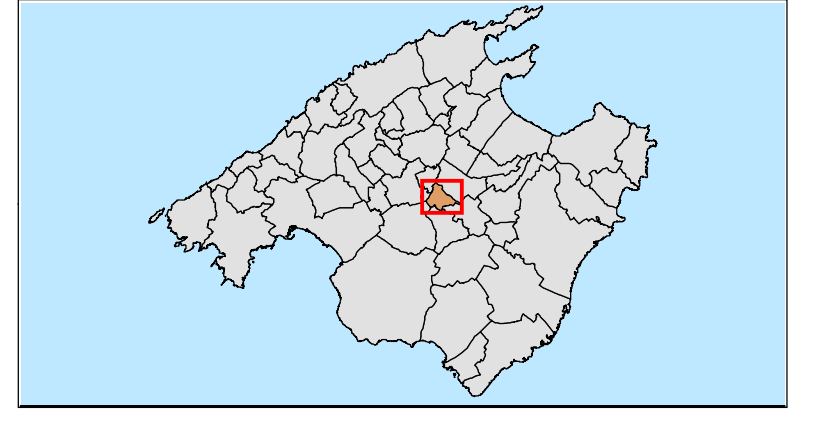

AJUNTAMENT DE LLORET DE VISTALEGRE

Departament de Territori
Consell de Mallorca
Servei de Planejament

La cap de Servei L'Arquitecta

4380000

4380000

4390000

4390000

496000

498000

500000

502000

496000

498000

500000

502000