

PLANTA NIVELL -1
 - - - - AREA ESTAT ACTUAL

PROJECETE:
 Projecte de Rehabilitació de la
 Cantonada Sudest i Refectori del
 Convent de Nostra Senyora de
 Loreto, Lloret de Vistalegre

SITUACIÓ:
 Plaça de l'Església
 TM. Lloret de Vistalegre

PROMOTOR:
 Ajuntament de Lloret de Vistalegre

PLÀNOL DE:
 ESTAT ACTUAL
 NIVELL -1


DATA: 14 GENER 2019
 N°EXPEDIENT: 18-01

ESCALA: A1 1/100
 A3 1/200
 PLÀNOL N°: EA-02

ARQUITECTE:
 VIDAL PIÑEIRO ARQUITECTES s.l.p.
 Código COAIB: 902.889
 JAIME VIDAL CONTESTI
 SANDRA PIÑEIRO ESTARELLAS

VIDALPIÑEIRO
 ARQUITECTES s.l.p.

PLAZA MAYOR 10, 2D - 07002. PALMA DE MALLORCA.
 TF.971-720620 e-mail:vidal@vidalpineiro.es

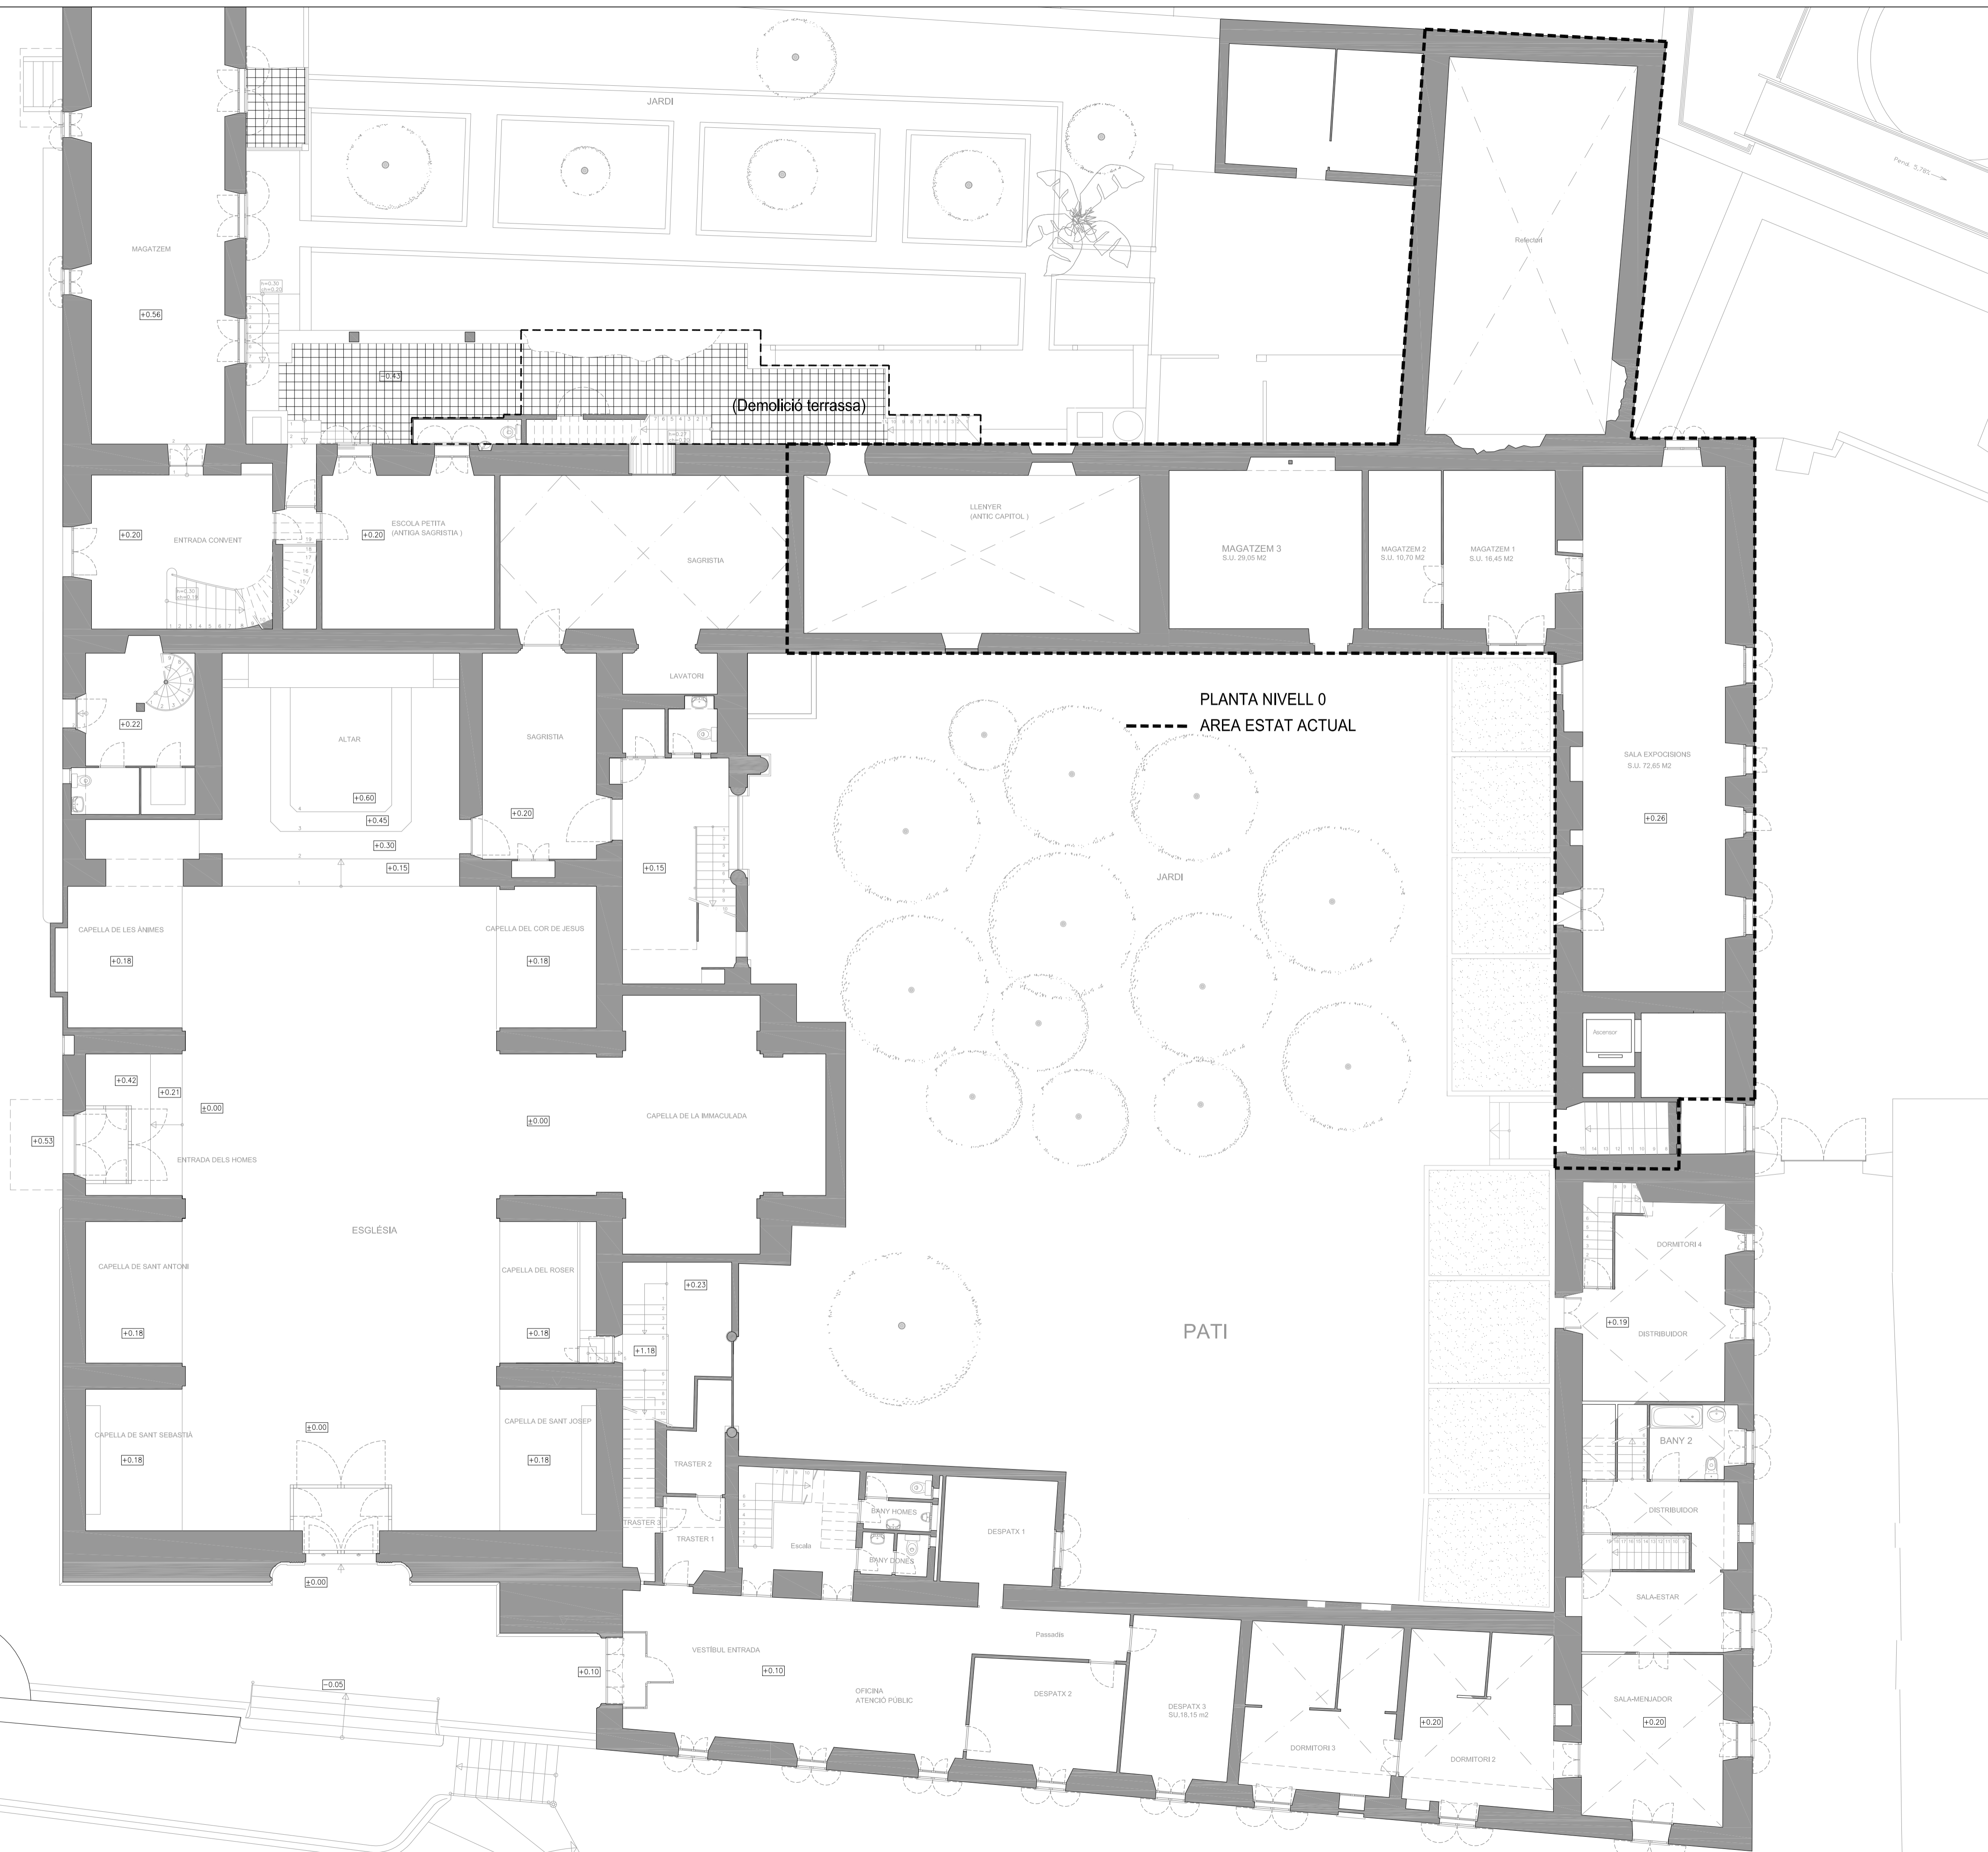

PROJECTE

Projecte de Rehabilitació de la Cantonada Sudest i Refectori del Convent de Nostra Senyora de Loreto, Lloret de Vistalegre

SITUACIÓ:

Plaça de l'Església
TM. Lloret de Vistalegre

PROMOTOR:

Ajuntament de Lloret de Vistalegre

PLÀNOL DE:

ESTAT ACTUAL
PLANTA NIVELL 0

DATA: N°EXPEDIENTE:

14 GENER 2019 18-01

ESCALA: PLÀNOL N°:


A1 1/100 A3 1/200 EA-03

ARQUITECTE:

VIDAL PIÑEIRO ARQUITECTES s.l.p
Código COAIB: 902.889
JAIME VIDAL CONTESTI
SANDRA PIÑEIRO ESTARELLAS

VIDALPIÑEIRO
ARQUITECTES s.l.p.

PLAZA MAYOR 10, 2D - 07002. PALMA DE MALLORCA.
TF.971-720620 e-mail:vidal@vidalpineiro.es

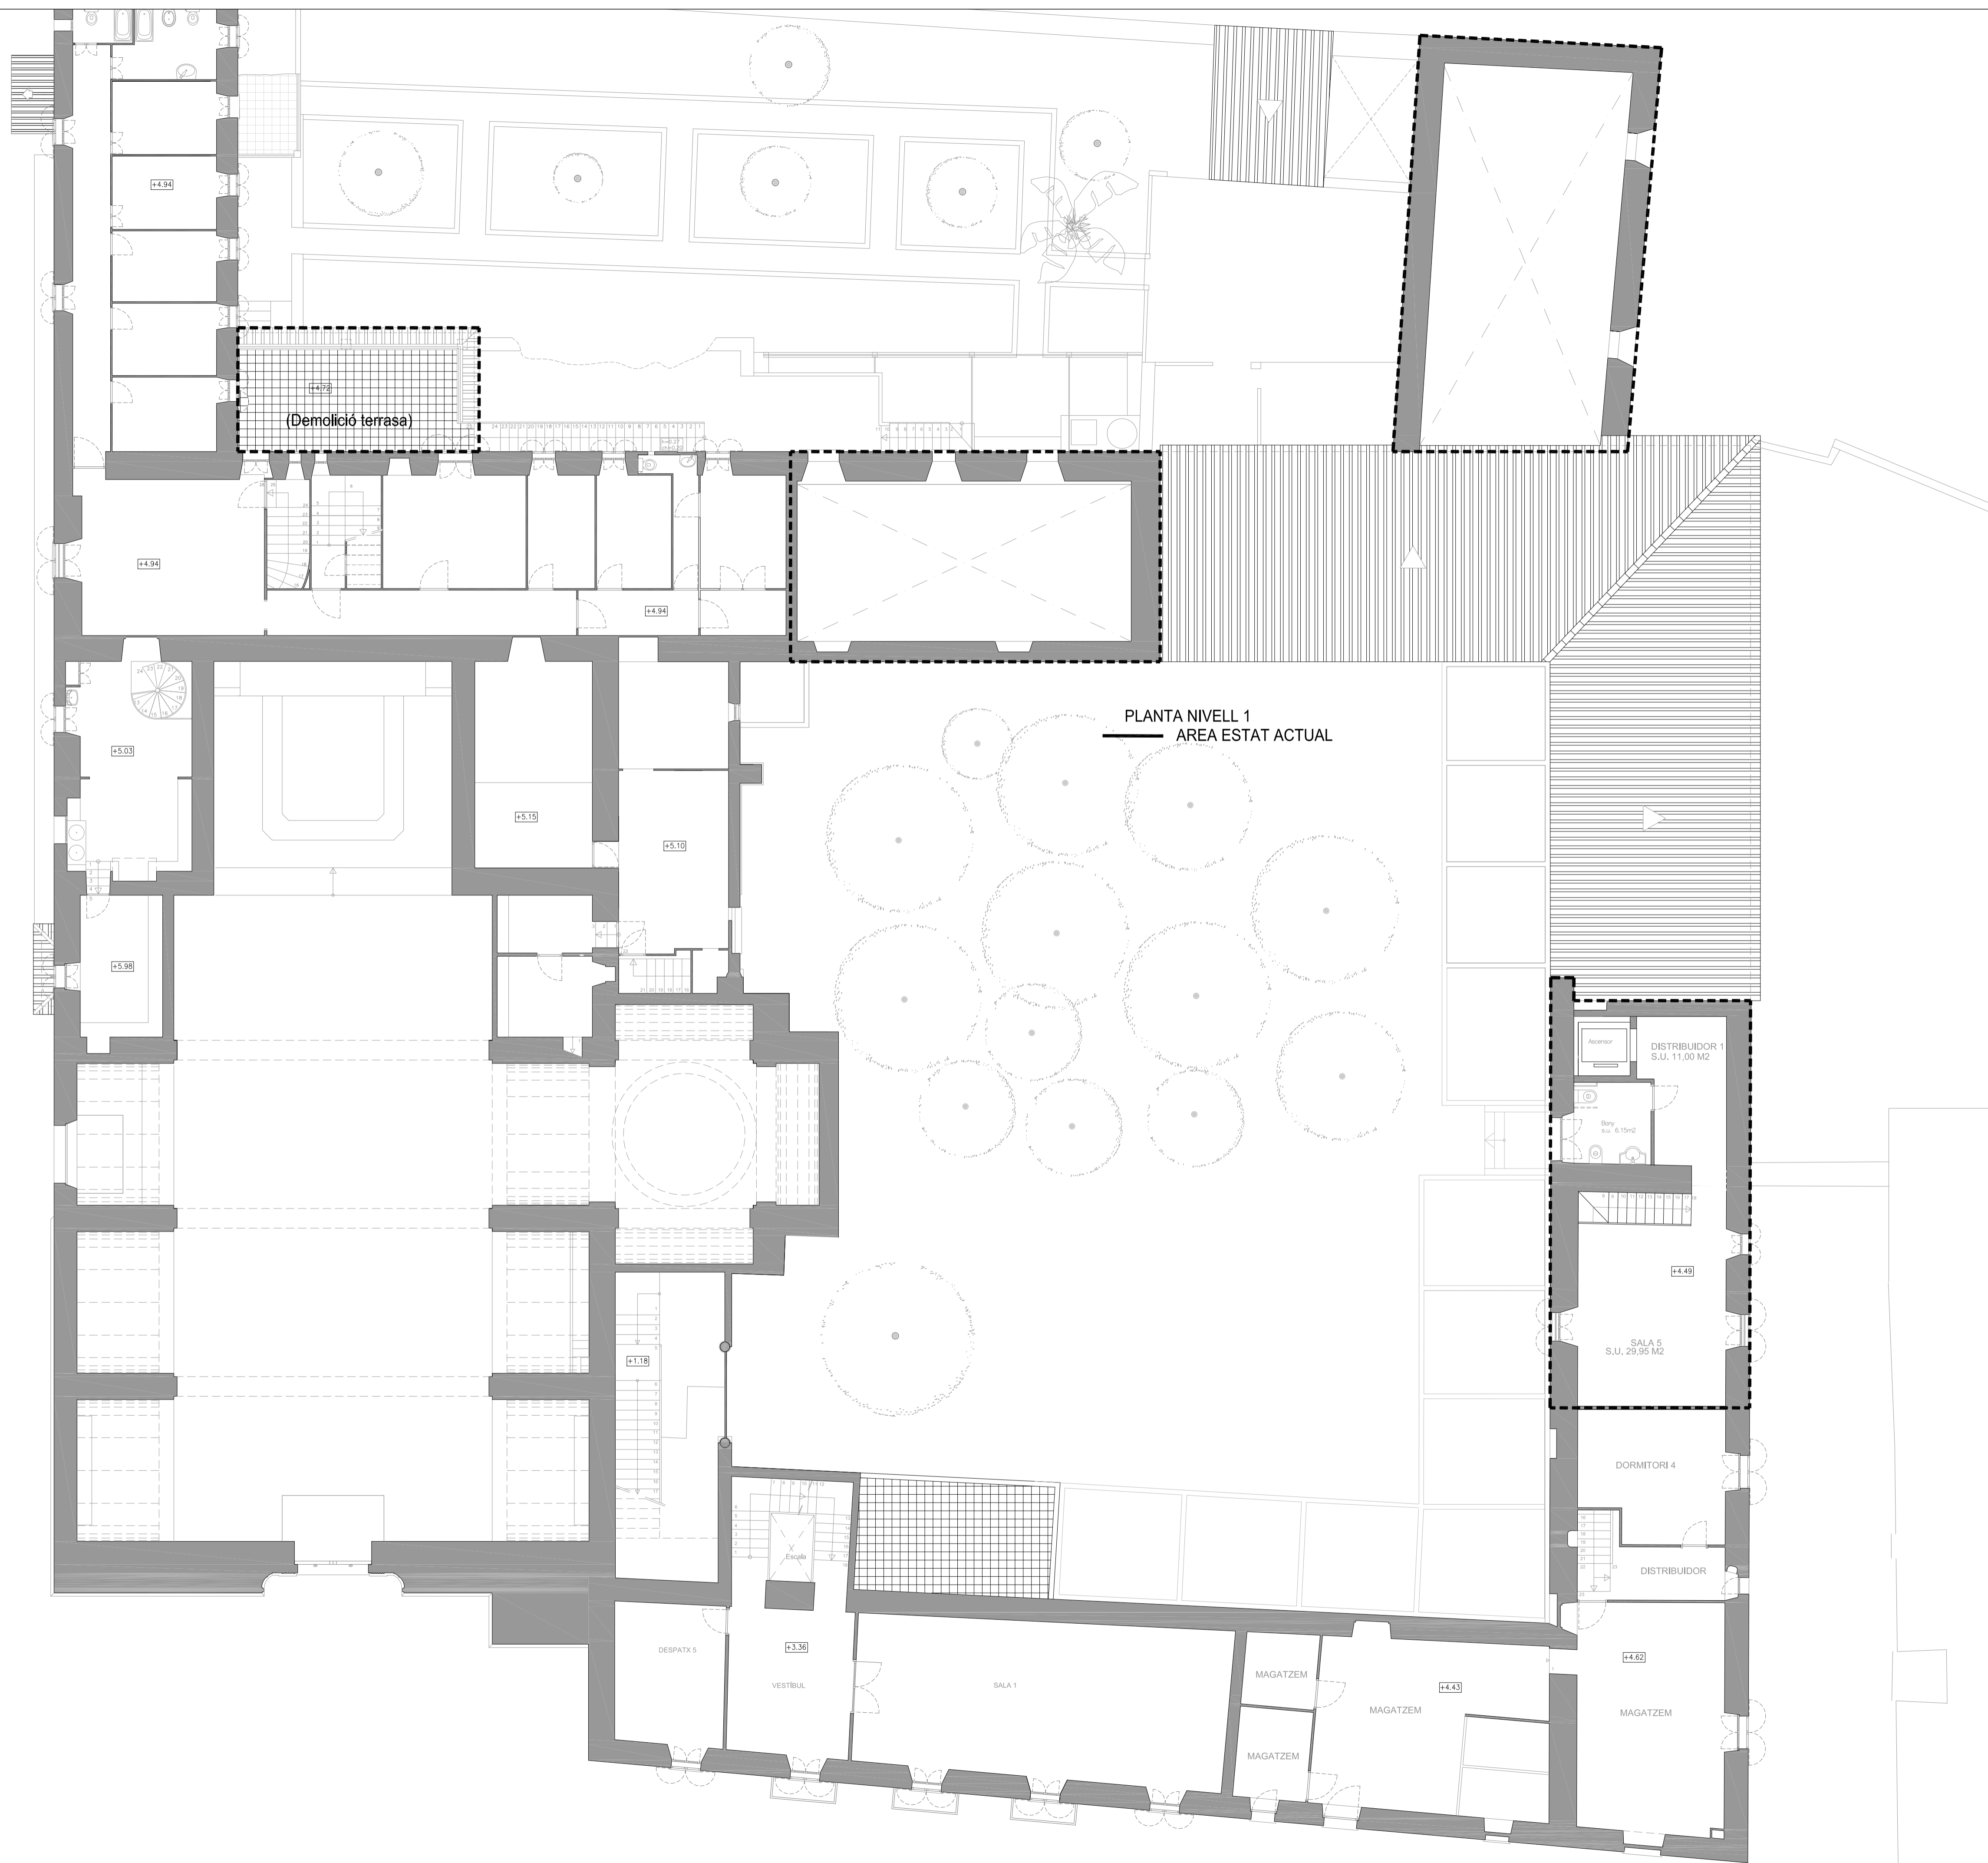

PLANTA NIVELL 1
AREA ESTAT ACTUAL

PROJECTE

Projecte de Rehabilitació de la Cantonada Sudest i Refectori del Convent de Nostra Senyora de Loreto, Lloret de Vistalegre

SITUACIÓ:

Plaça de l'Església
TM. Lloret de Vistalegre

PROMOTOR:

Ajuntament de Lloret de Vistalegre

PLÀNOL DE:

ESTAT ACTUAL
PLANTA NIVELL 1

DATA: N°EXPEDIENTE:

14 GENER 2019 18-01

ESCALA: PLÀNOL N°:


A1 1/100 A3 1/200 EA-04

ARQUITECTO:

VIDAL PIÑEIRO ARQUITECTES s.l.p
Código COAIB: 902.889
JAIME VIDAL CONTESTI
SANDRA PIÑEIRO ESTARELLAS

VIDALPIÑEIRO
ARQUITECTES s.l.p.

PLAZA MAYOR 10, 2D - 07002. PALMA DE MALLORCA.
TF.971-720620 e-mail:vidal@vidalpineiro.es

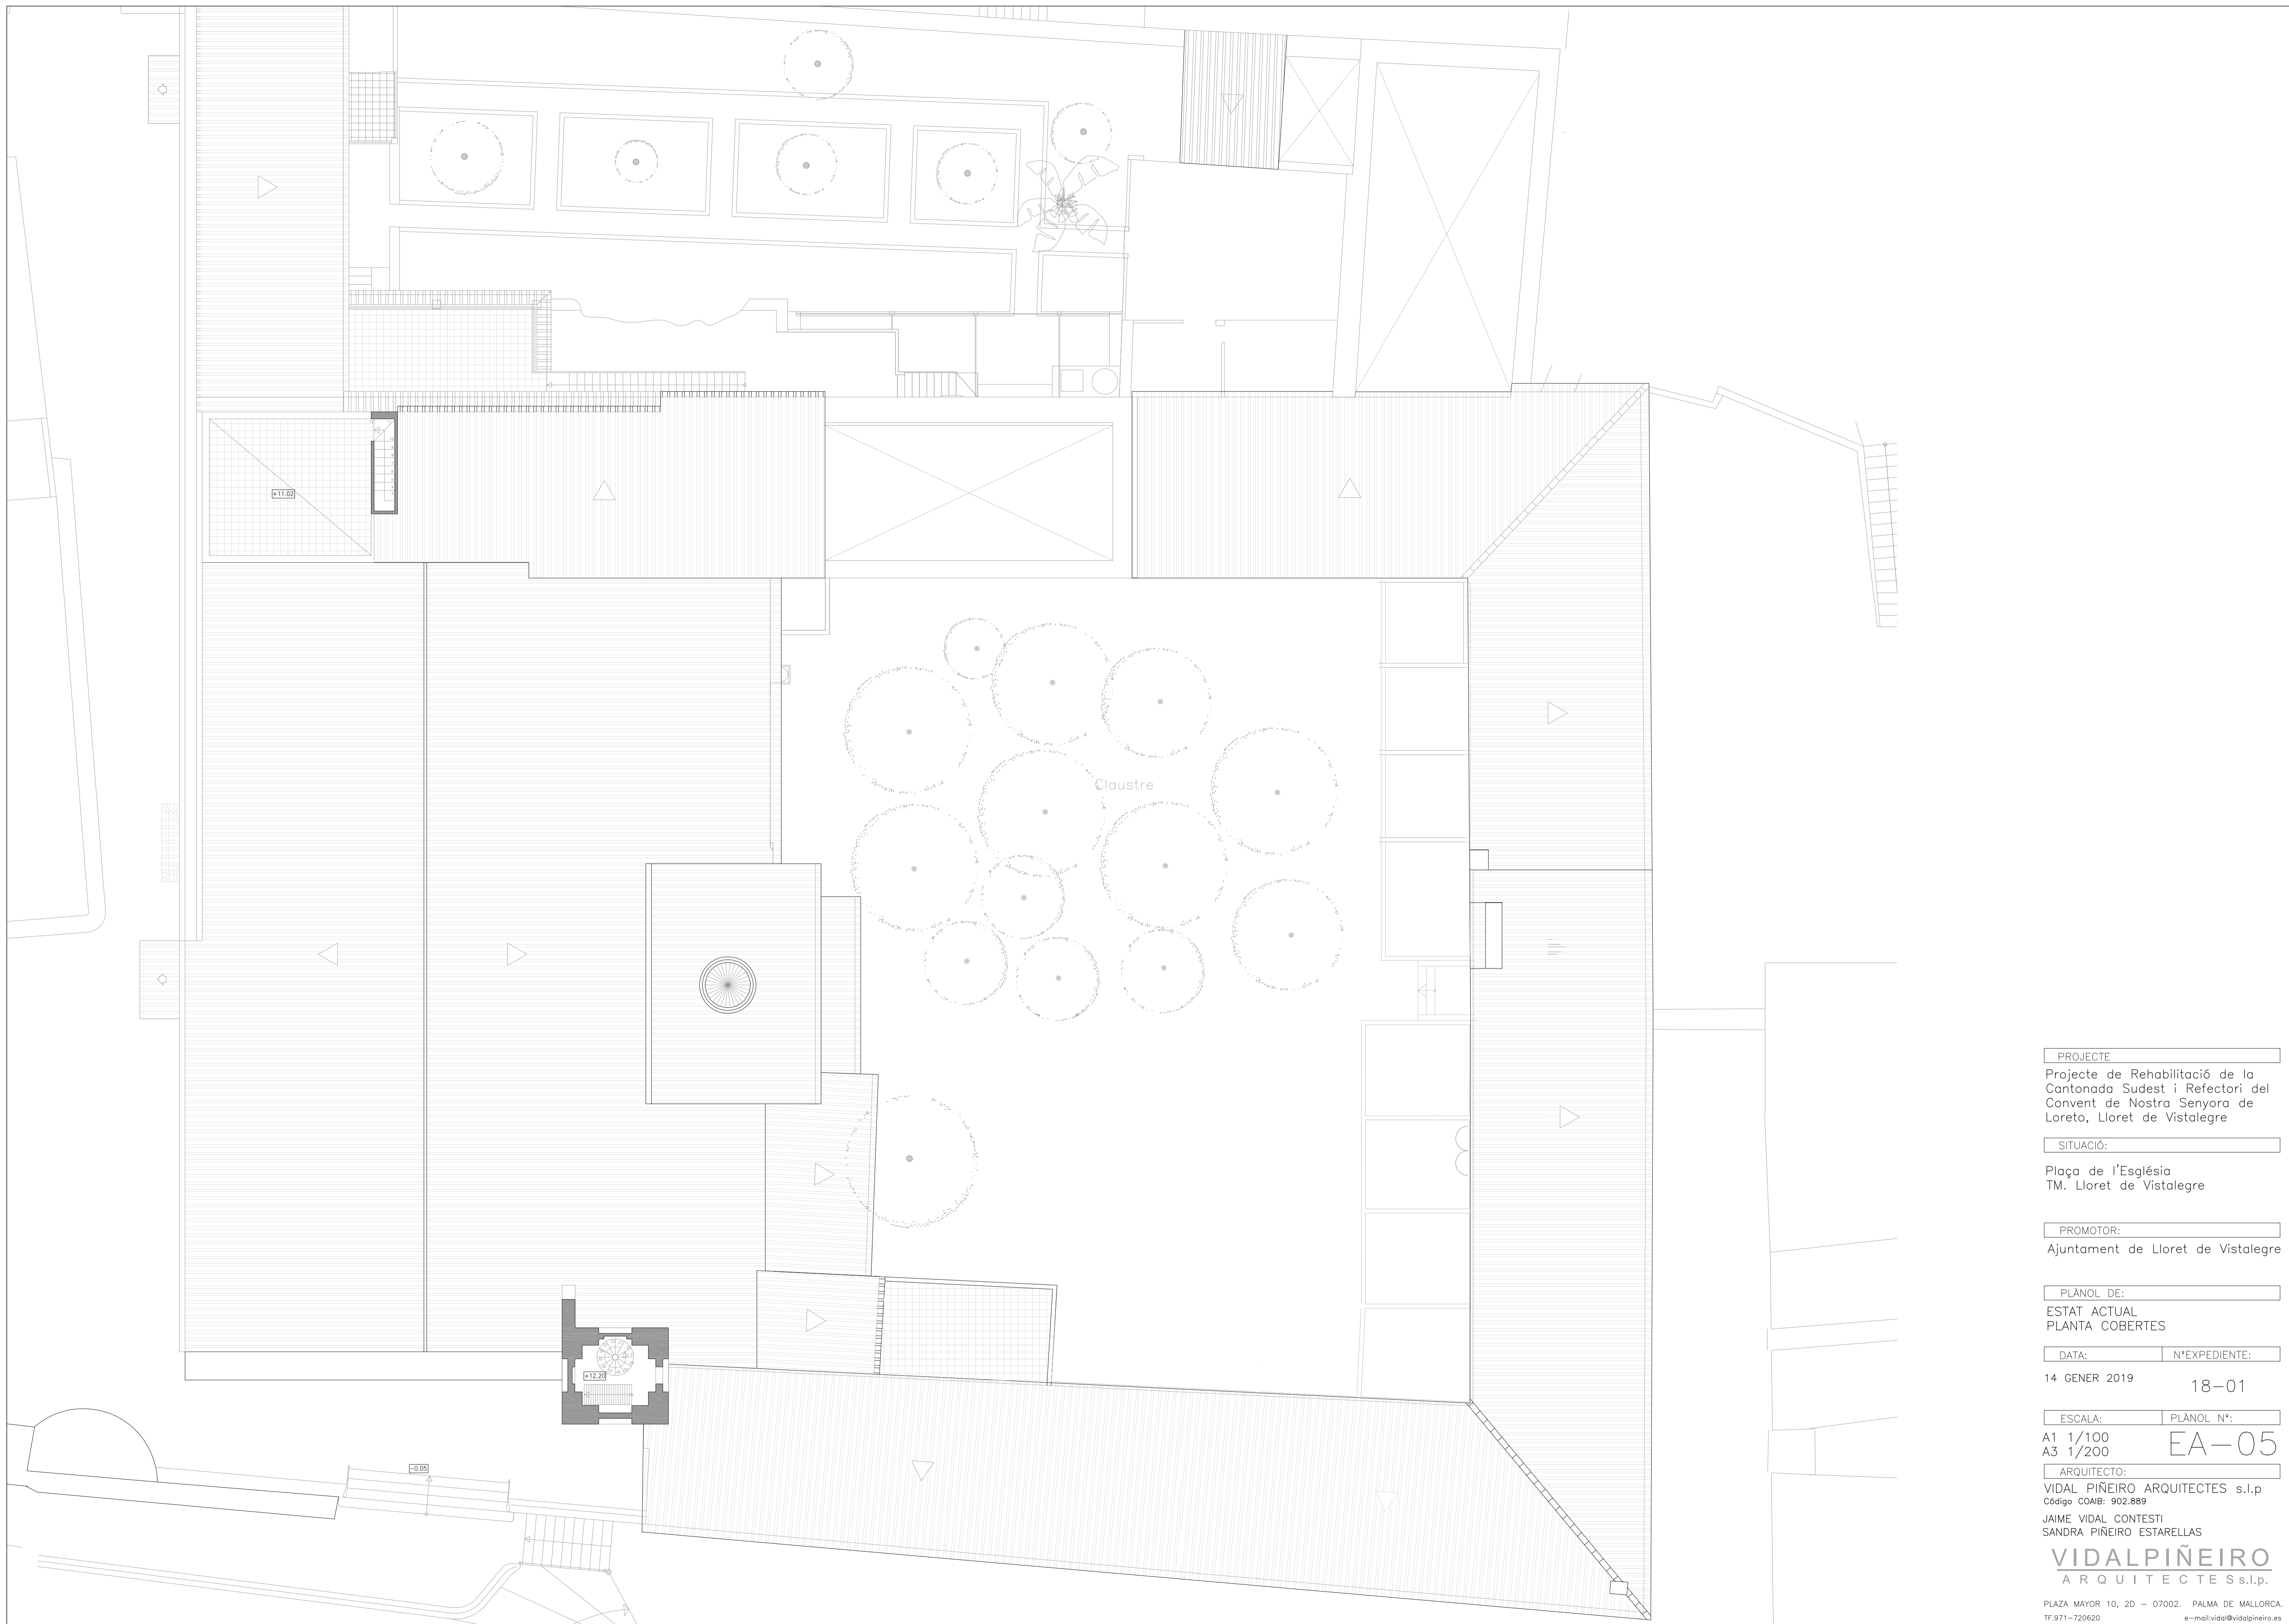

PROJECTE

Projecte de Rehabilitació de la Cantonada Sudest i Refectori del Convent de Nostra Senyora de Loreto, Lloret de Vistalegre

SITUACIÓ:

Plaça de l'Església
TM. Lloret de Vistalegre

PROMOTOR:

Ajuntament de Lloret de Vistalegre

PLÀNOL DE:

ESTAT ACTUAL
PLANTA COBERTES

DATA: N°EXPEDIENTE:

14 GENER 2019 18-01

ESCALA: PLÀNOL N°:

A1 1/100 A3 1/200 EA-05

ARQUITECTO:

VIDAL PIÑEIRO ARQUITECTES s.l.p
Código COAIB: 902.889

JAIME VIDAL CONTESTI
SANDRA PIÑEIRO ESTARELLAS

VIDALPIÑEIRO
ARQUITECTES s.l.p.

PLAZA MAYOR 10, 2D - 07002. PALMA DE MALLORCA.
TF.971-720620 e-mail:vidal@vidalpineiro.es