



ALA PONENT

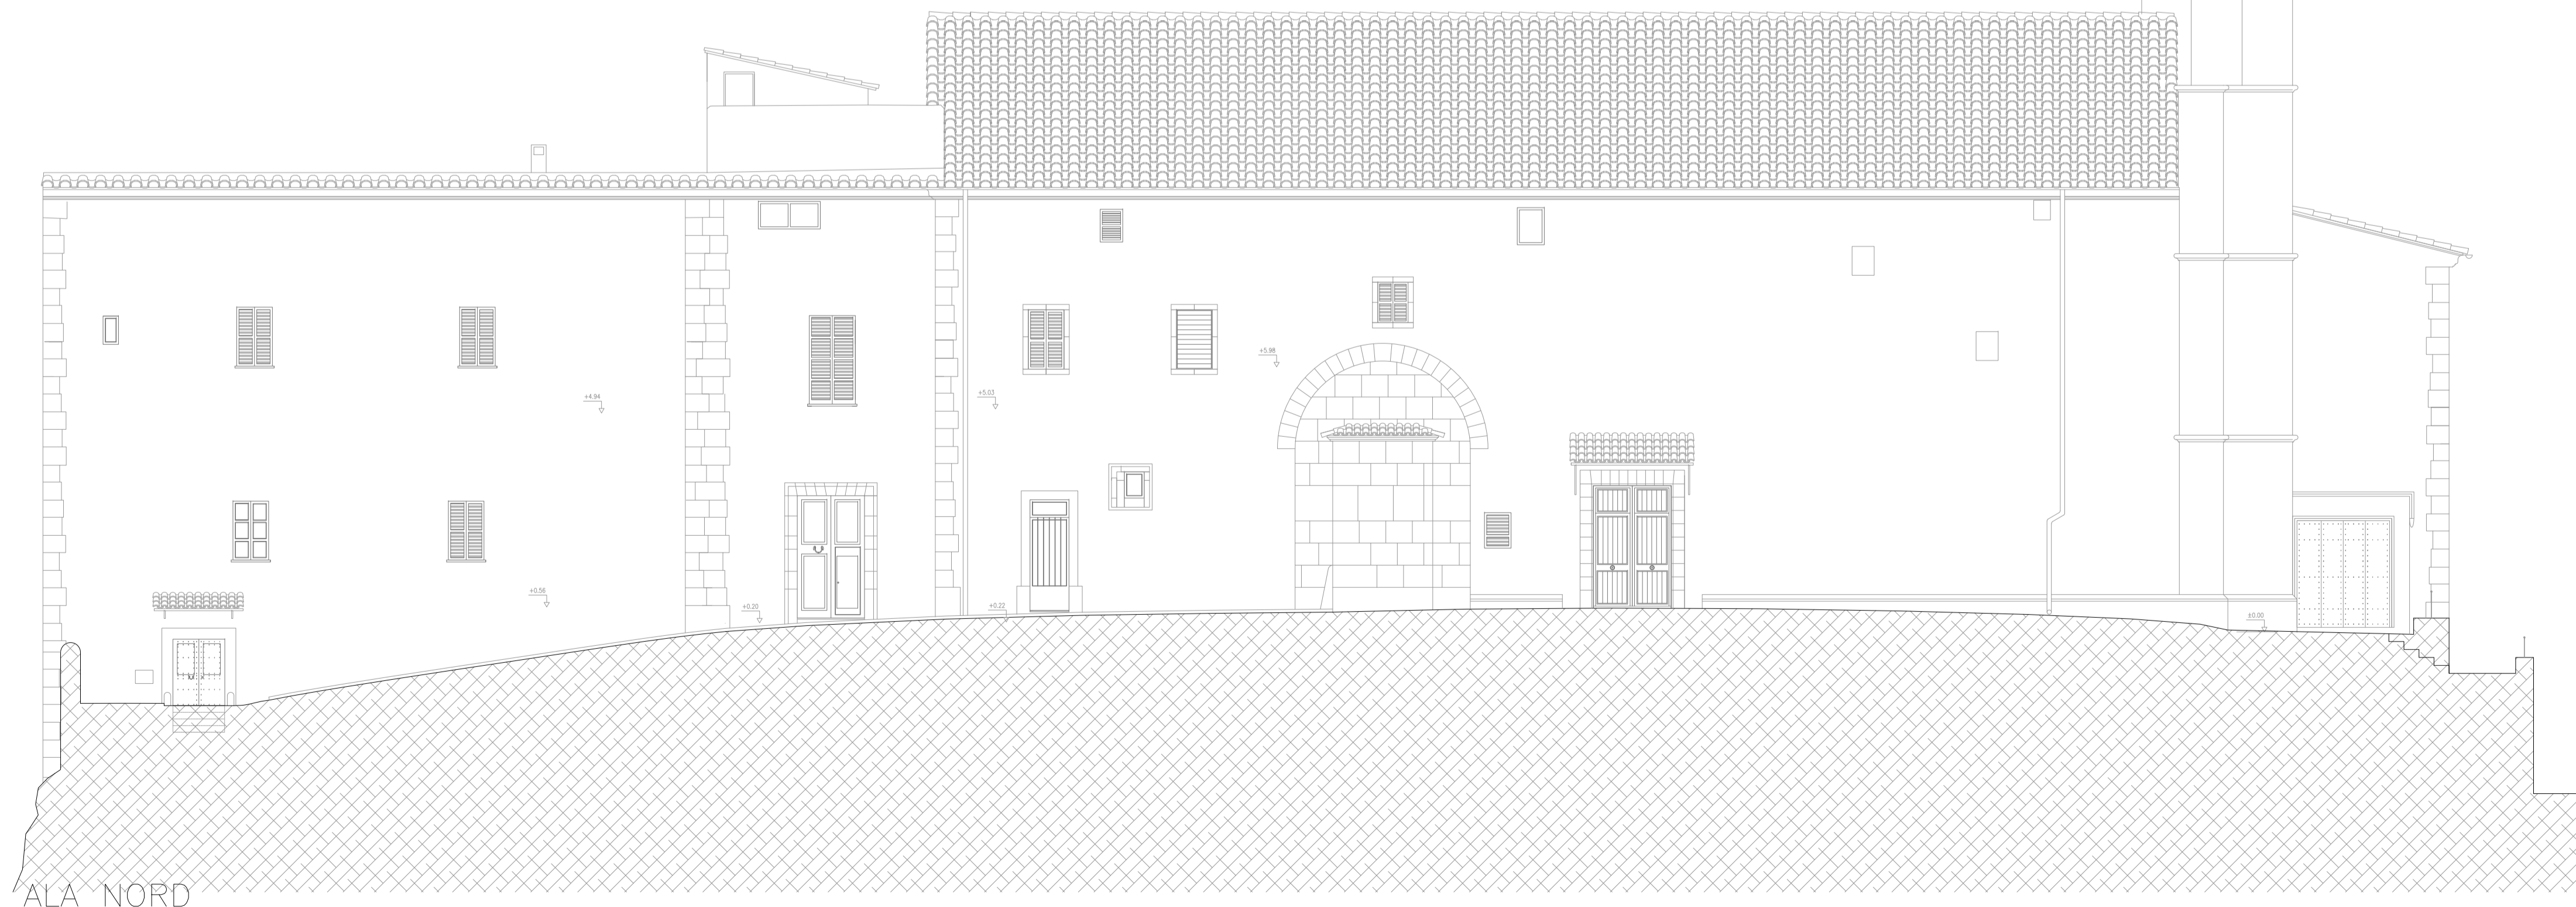

ALA NORD

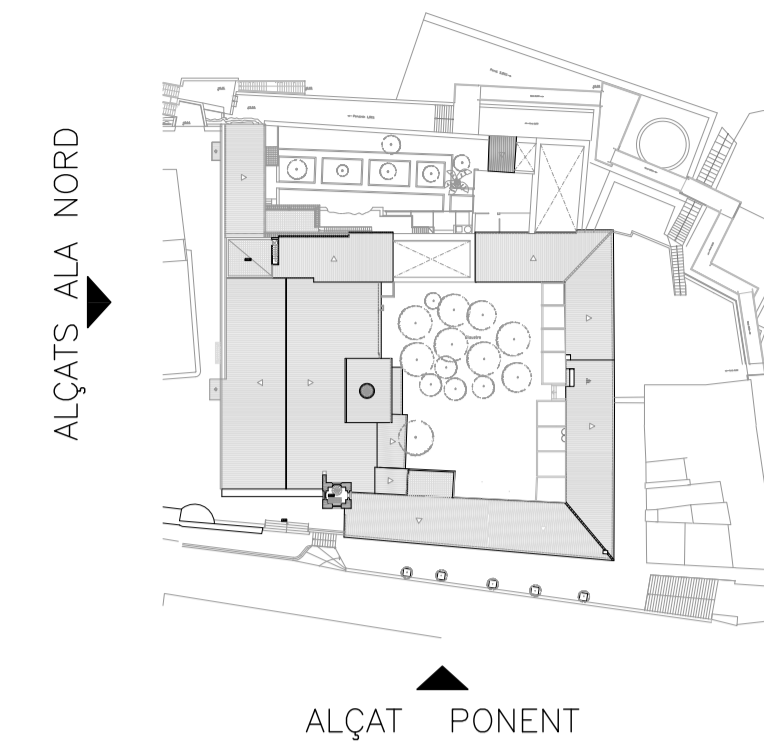

PROJECTE

Projecte de Rehabilitació de la Cantonada Sudest i Refectori del Convent de Nostra Senyora de Loreto, Lloret de Vistalegre

SITUACIÓ:

Plaça de l'Església
TM. Lloret de Vistalegre

PROMOTOR:

Ajuntament de Lloret de Vistalegre

PLÀNOL DE:

ESTAT ACTUAL
ALÇATS ALA NORD I PONENT

DATA: N°EXPEDIENTE:

14 GENER 2019 18-01

ESCALA: PLÀNOL N°:

A1 1/100 A3 1/200 EA-06

ARQUITECTO:



VIDAL PIÑEIRO ARQUITECTES s.l.p.
Código COAIB: 902.889

JAIME VIDAL CONTESTI
SANDRA PIÑEIRO ESTARELLAS

VIDALPIÑEIRO
ARQUITECTES s.l.p.

PLAZA MAYOR 10, 2D - 07002. PALMA DE MALLORCA.
TF.971-720620 e-mail:vidal@vidalpineiro.es

ALÇAT ALA LLEVANT

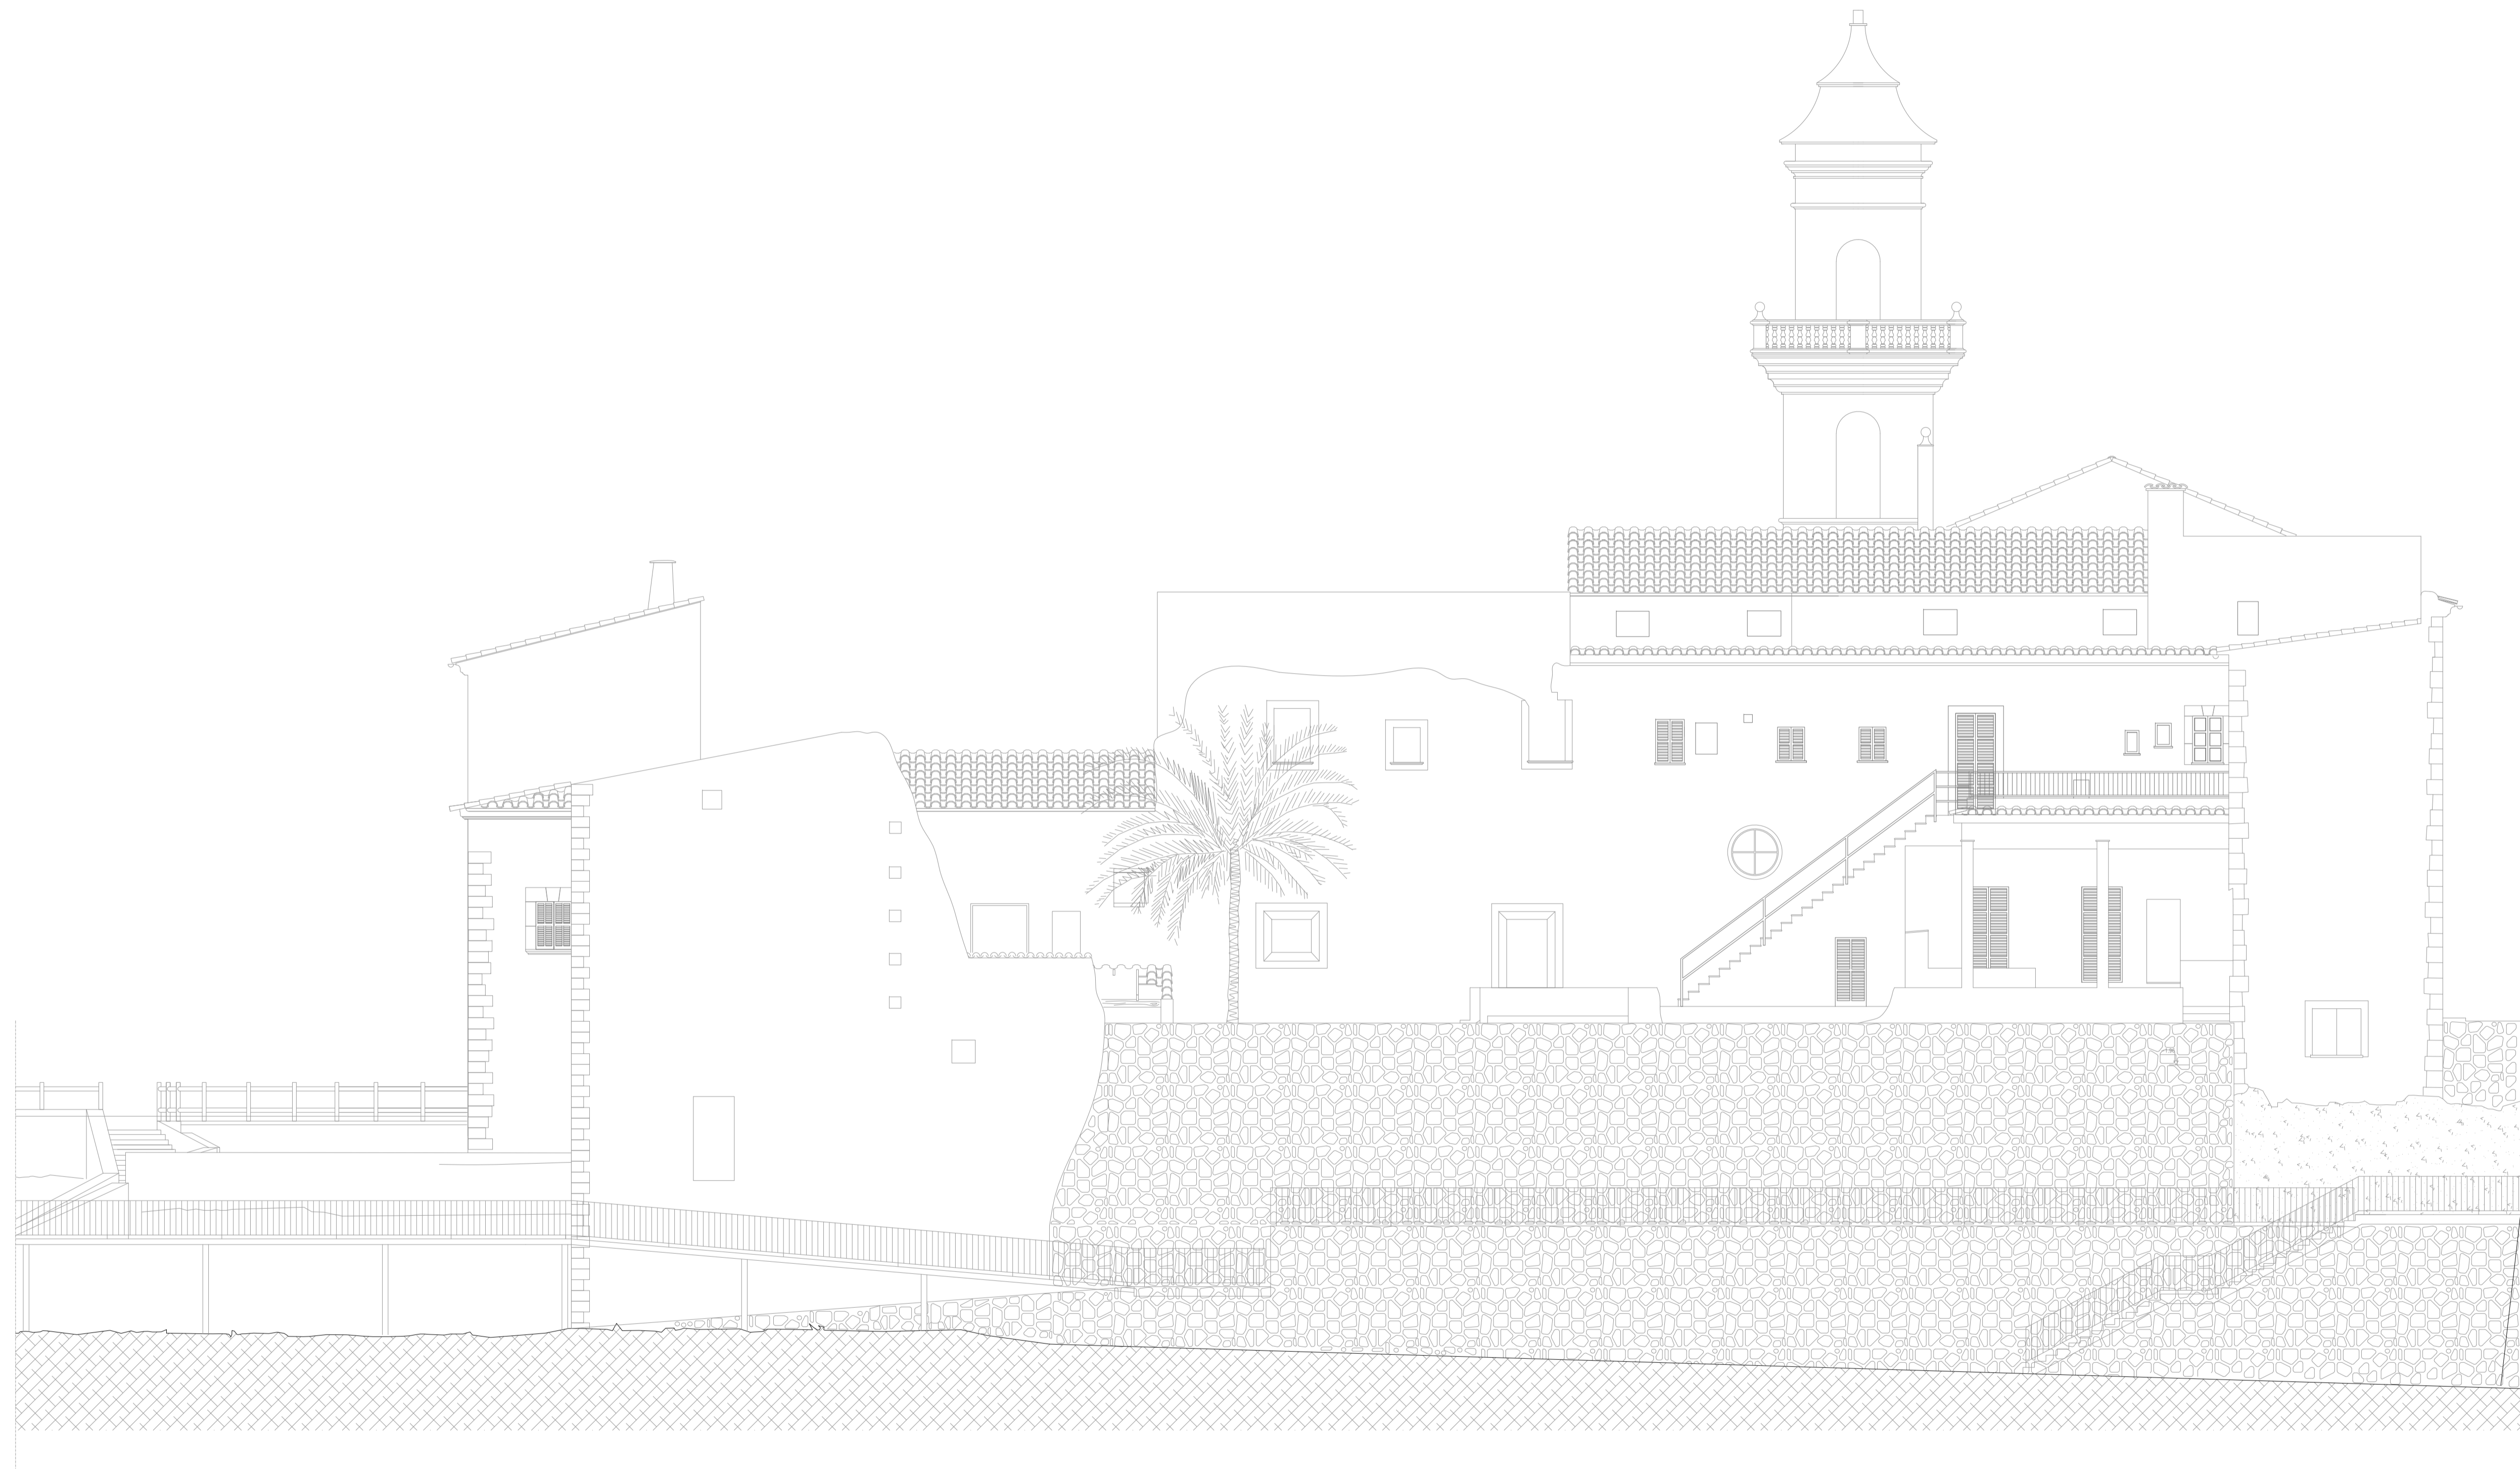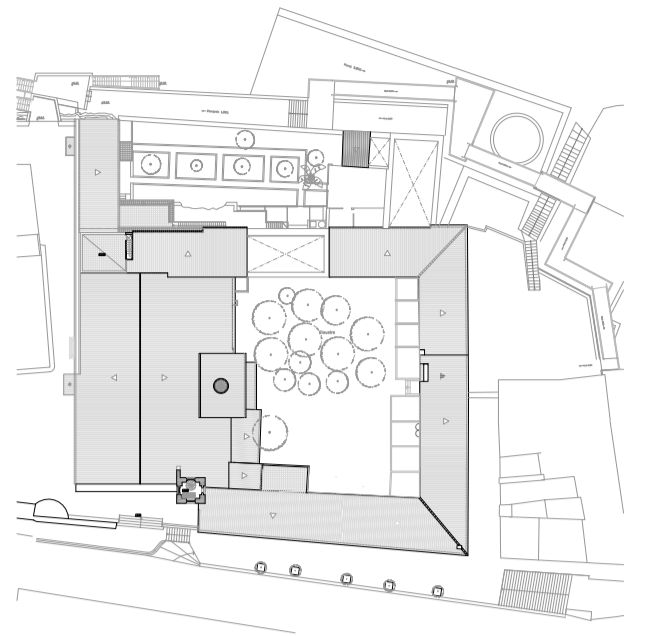

ALA LLEVANT

PROJECTE

Projecte de Rehabilitació de la Cantonada Sudest i Refectori del Convent de Nostra Senyora de Loreto, Lloret de Vistalegre

SITUACIÓ:

Plaça de l'Església
TM. Lloret de Vistalegre

PROMOTOR:

Ajuntament de Lloret de Vistalegre

PLÀNOL DE:

ESTAT ACTUAL
ALÇAT ALA LLEVANT

DATA:

14 GENER 2019

NºEXPEDIENTE:

18-01

ESCALA:

A1 1/100
A3 1/200

PLÀNOL Nº:

EA-07



ARQUITECTO:

VIDAL PIÑEIRO ARQUITECTES s.l.p
Código COAIB: 902.889

JAIME VIDAL CONTESTI
SANDRA PIÑEIRO ESTARELLAS

VIDALPIÑEIRO
ARQUITECTES s.l.p.

PLAZA MAYOR 10, 2D - 07002. PALMA DE MALLORCA.
TF.971-720620 e-mail:vidal@vidalpineiro.es

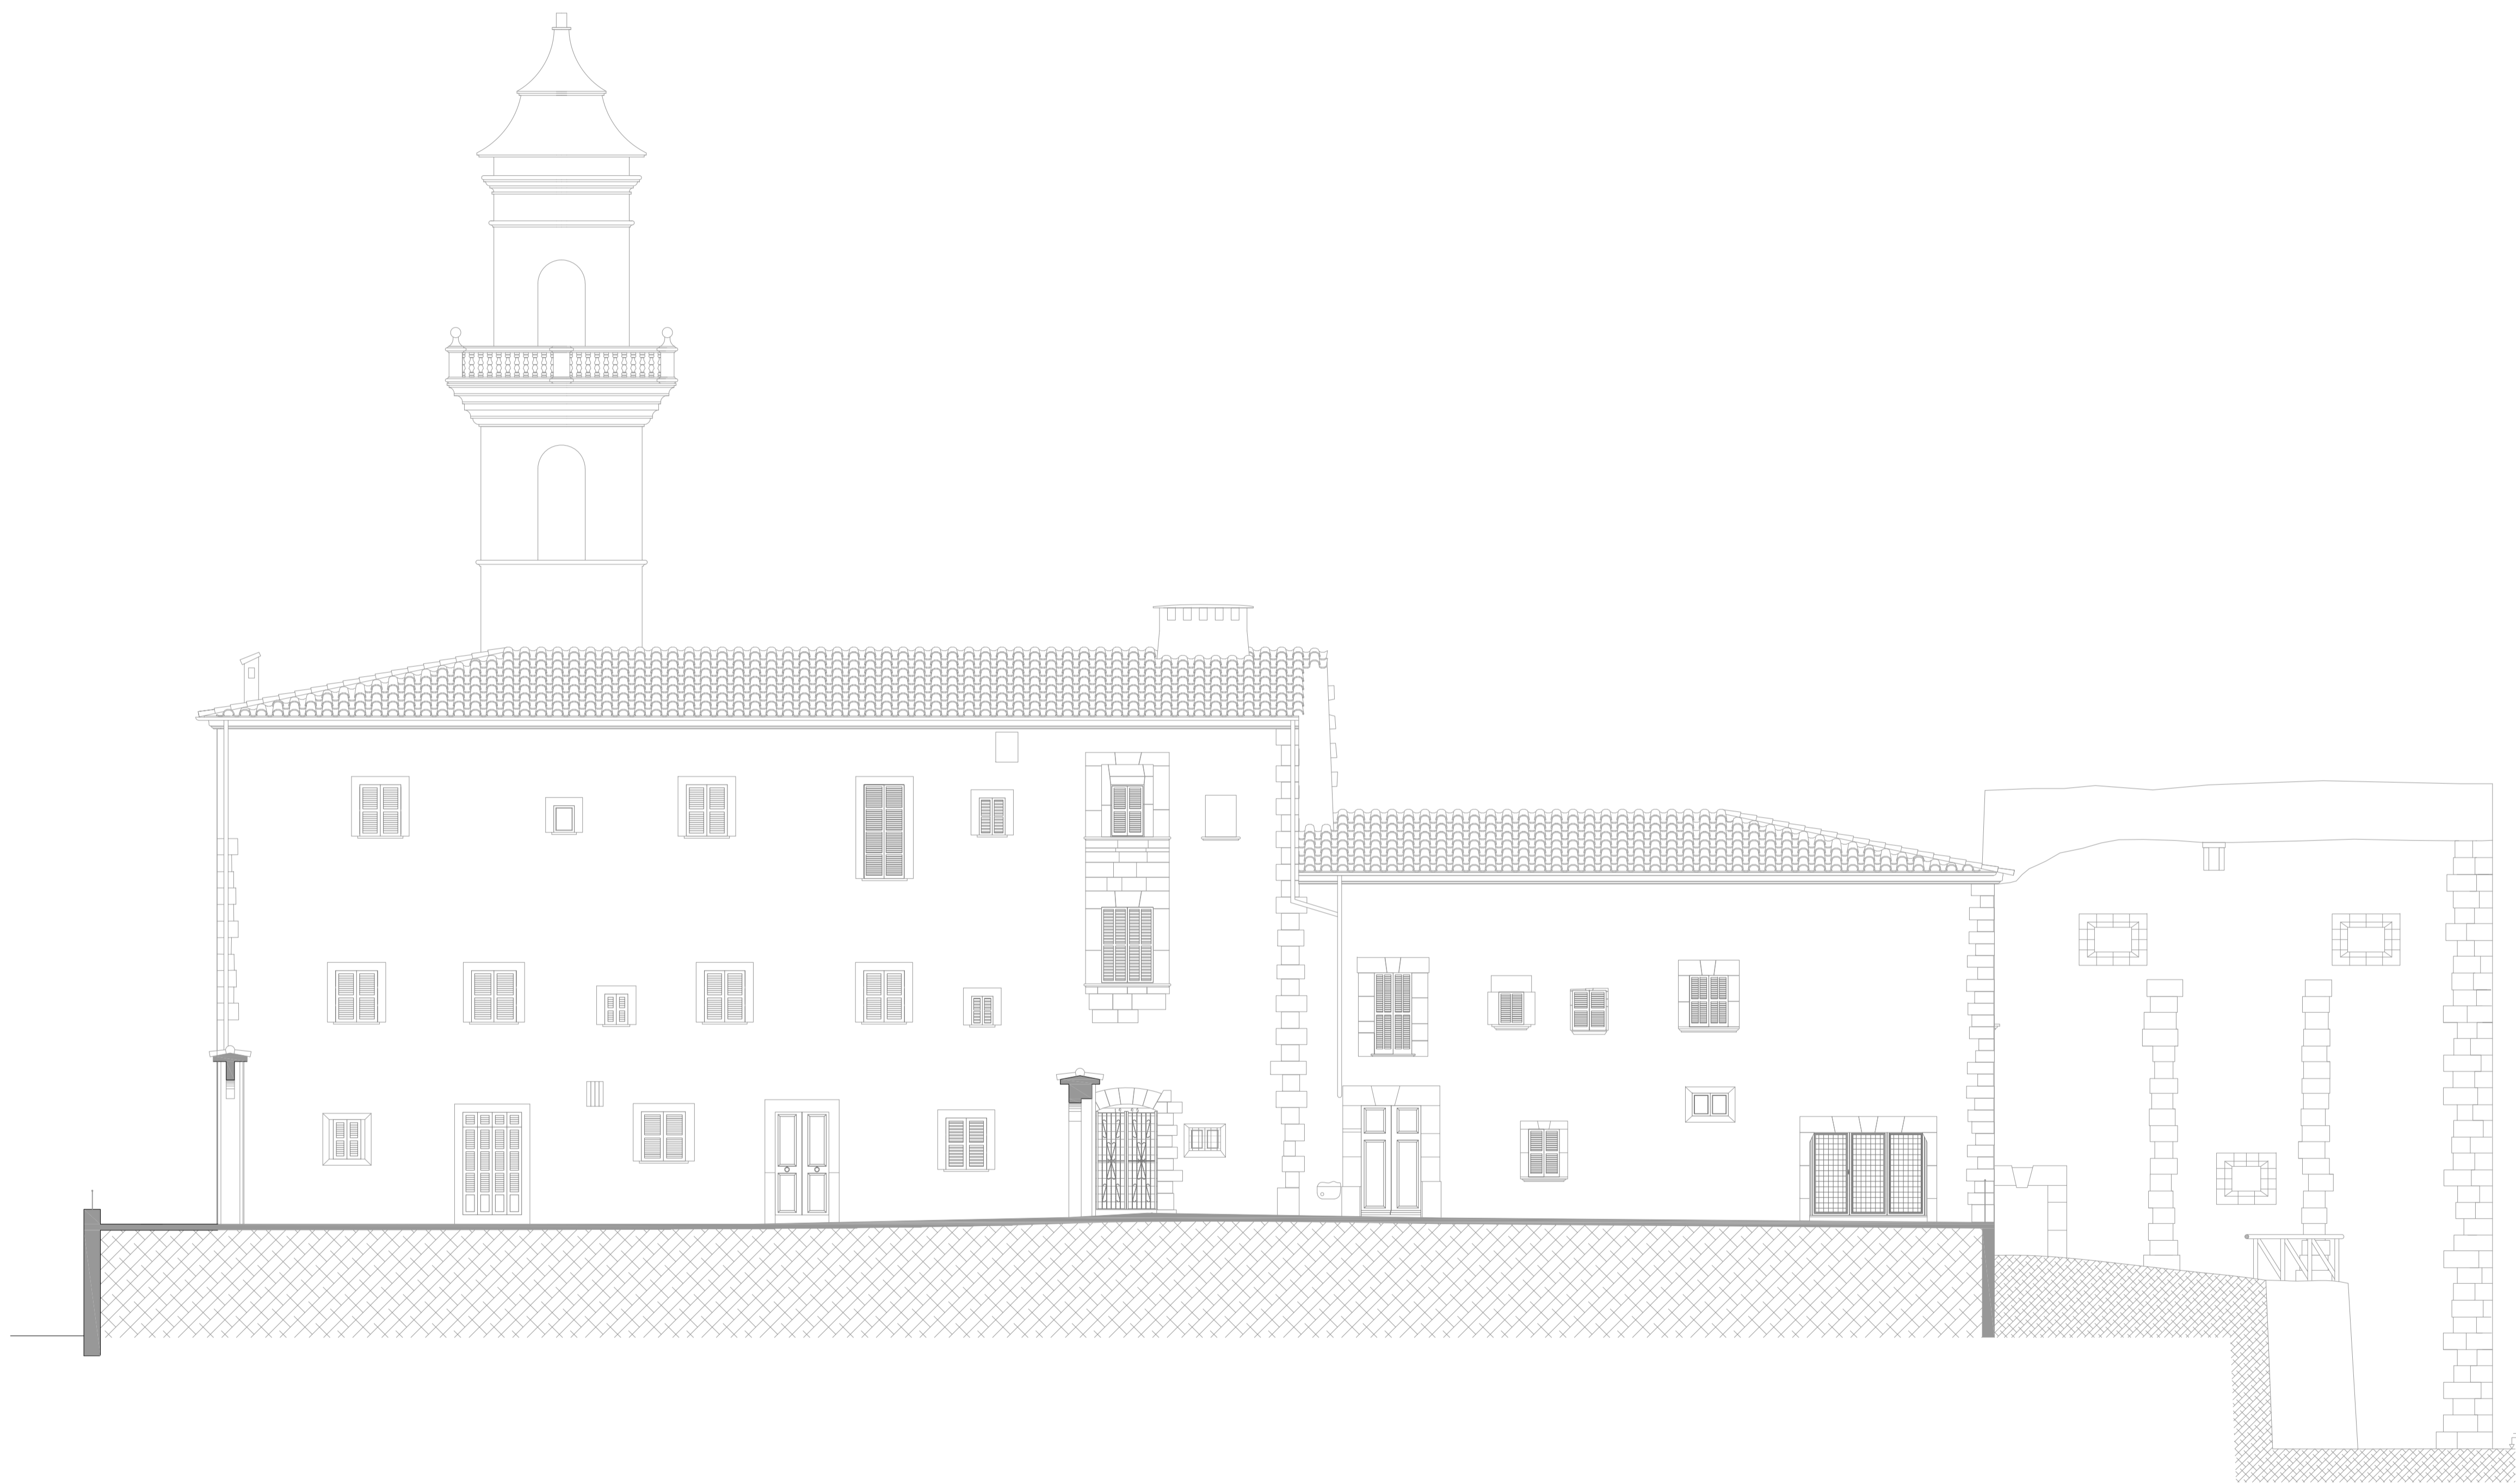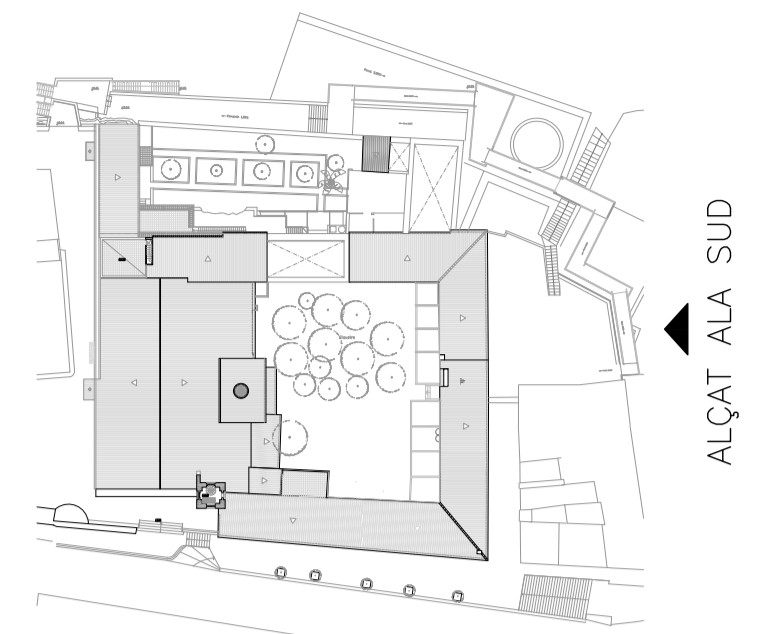

ALA SUD

PROJECTE

Projecte de Rehabilitació de la Cantonada Sudest i Refectori del Convent de Nostra Senyora de Loreto, Lloret de Vistalegre

SITUACIÓ:

Plaça de l'Església
TM. Lloret de Vistalegre

PROMOTOR:

Ajuntament de Lloret de Vistalegre

PLÀNOL DE:

ESTAT ACTUAL
ALÇAT ALA SUD

DATA:

OCTUBRE 2018

NºEXPEDIENTE:

18-01

ESCALA:

A1 1/100
A3 1/200

PLÀNOL Nº:

EA-08



ARQUITECTO:

VIDAL PIÑEIRO ARQUITECTES s.l.p
Código COAIB: 902.889

JAIME VIDAL CONTESTI
SANDRA PIÑEIRO ESTARELLAS

VIDALPIÑEIRO
ARQUITECTES s.l.p.

PLAZA MAYOR 10, 2D - 07002. PALMA DE MALLORCA.
TF.971-720620 e-mail:vidal@vidalpineiro.es

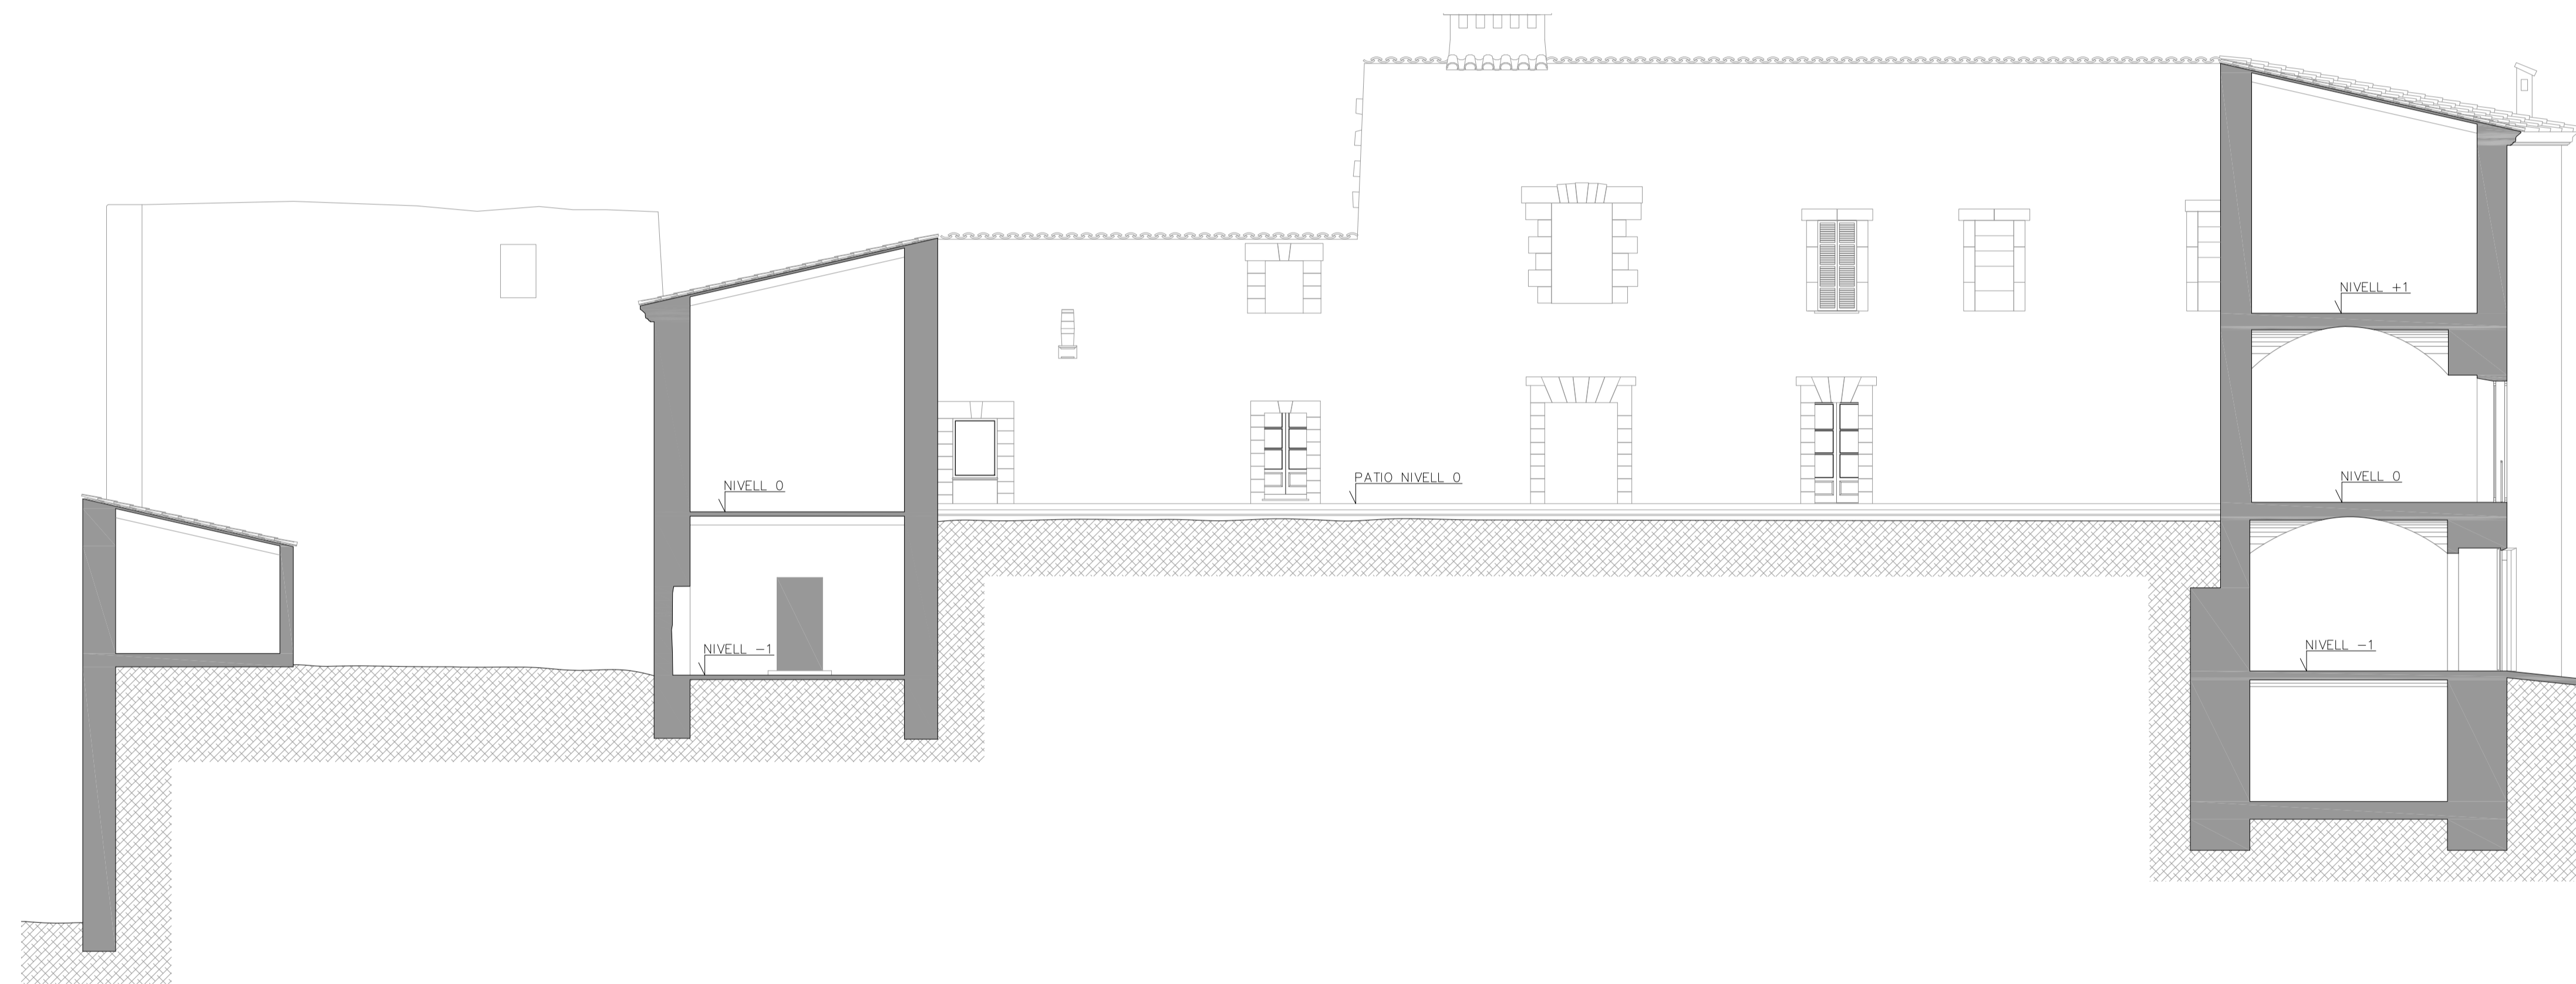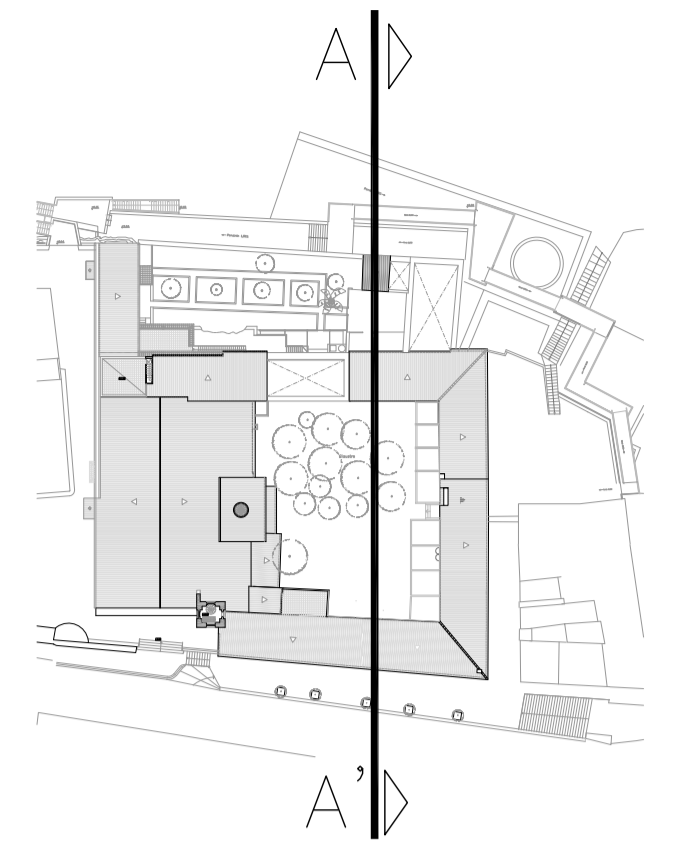

PROJECTE

Projecte de Rehabilitació de la Cantonada Sudest i Refectori del Convent de Nostra Senyora de Loreto, Lloret de Vistalegre

SITUACIÓ:

Plaça de l'Església
TM. Lloret de Vistalegre

PROMOTOR:

Ajuntament de Lloret de Vistalegre

PLÀNOL DE:

ESTAT ACTUAL
SECCIÓ A-A'

DATA: N°EXPEDIENTE:

OCTUBRE 2018 18-01

ESCALA: PLÀNOL N°:

A1 1/100 A3 1/200 EA-09



ARQUITECTO:

VIDAL PIÑEIRO ARQUITECTES s.l.p
Código COAIB: 902.889

JAIME VIDAL CONTESTI
SANDRA PIÑEIRO ESTARELLAS

VIDALPIÑEIRO
ARQUITECTES s.l.p.

PLAZA MAYOR 10, 2D - 07002. PALMA DE MALLORCA.
TF.971-720620 e-mail:vidal@vidalpineiro.es

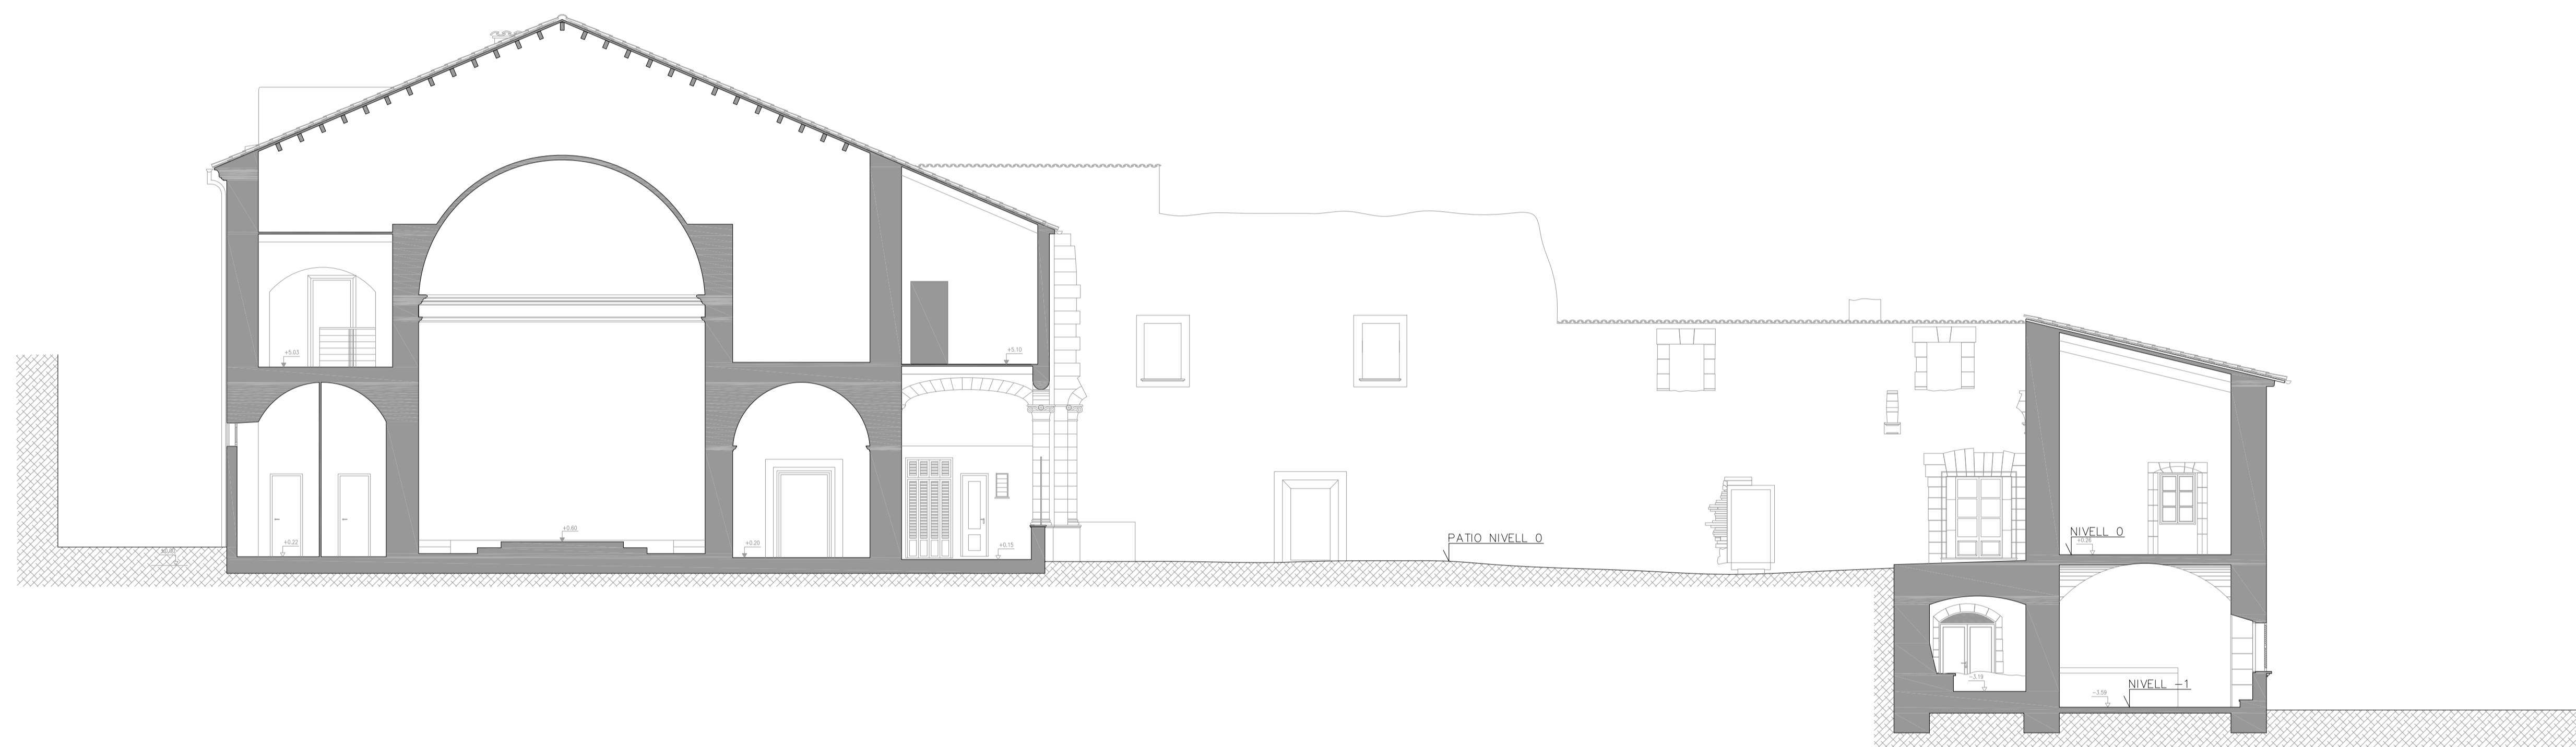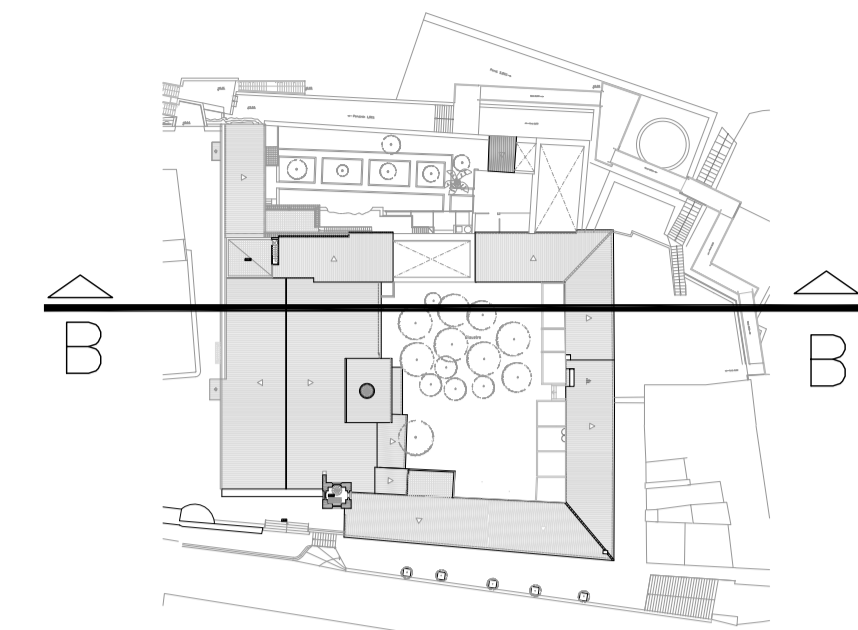

PROJECTE

Projecte de Rehabilitació de la
Cantonada Sudest i Refectori del
Convent de Nostra Senyora de
Loreto, Lloret de Vistalegre

SITUACIÓ:

Plaça de l'Església
TM. Lloret de Vistalegre

PROMOTOR:

Ajuntament de Lloret de Vistalegre

PLÀNOL DE:

ESTAT ACTUAL
SECCIÓ B-B'

DATA: N°EXPEDIENTE:

OCTUBRE 2018 18-01

ESCALA: PLÀNOL N°:

A1 1/100 A3 1/200 EA-10



ARQUITECTO:

VIDAL PIÑEIRO ARQUITECTES s.l.p
Código COAIB: 902.889

JAIME VIDAL CONTESTI
SANDRA PIÑEIRO ESTARELLAS

VIDALPIÑEIRO
ARQUITECTES s.l.p.

PLAZA MAYOR 10, 2D - 07002. PALMA DE MALLORCA.
TF.971-720620 e-mail:vidal@vidalpineiro.es

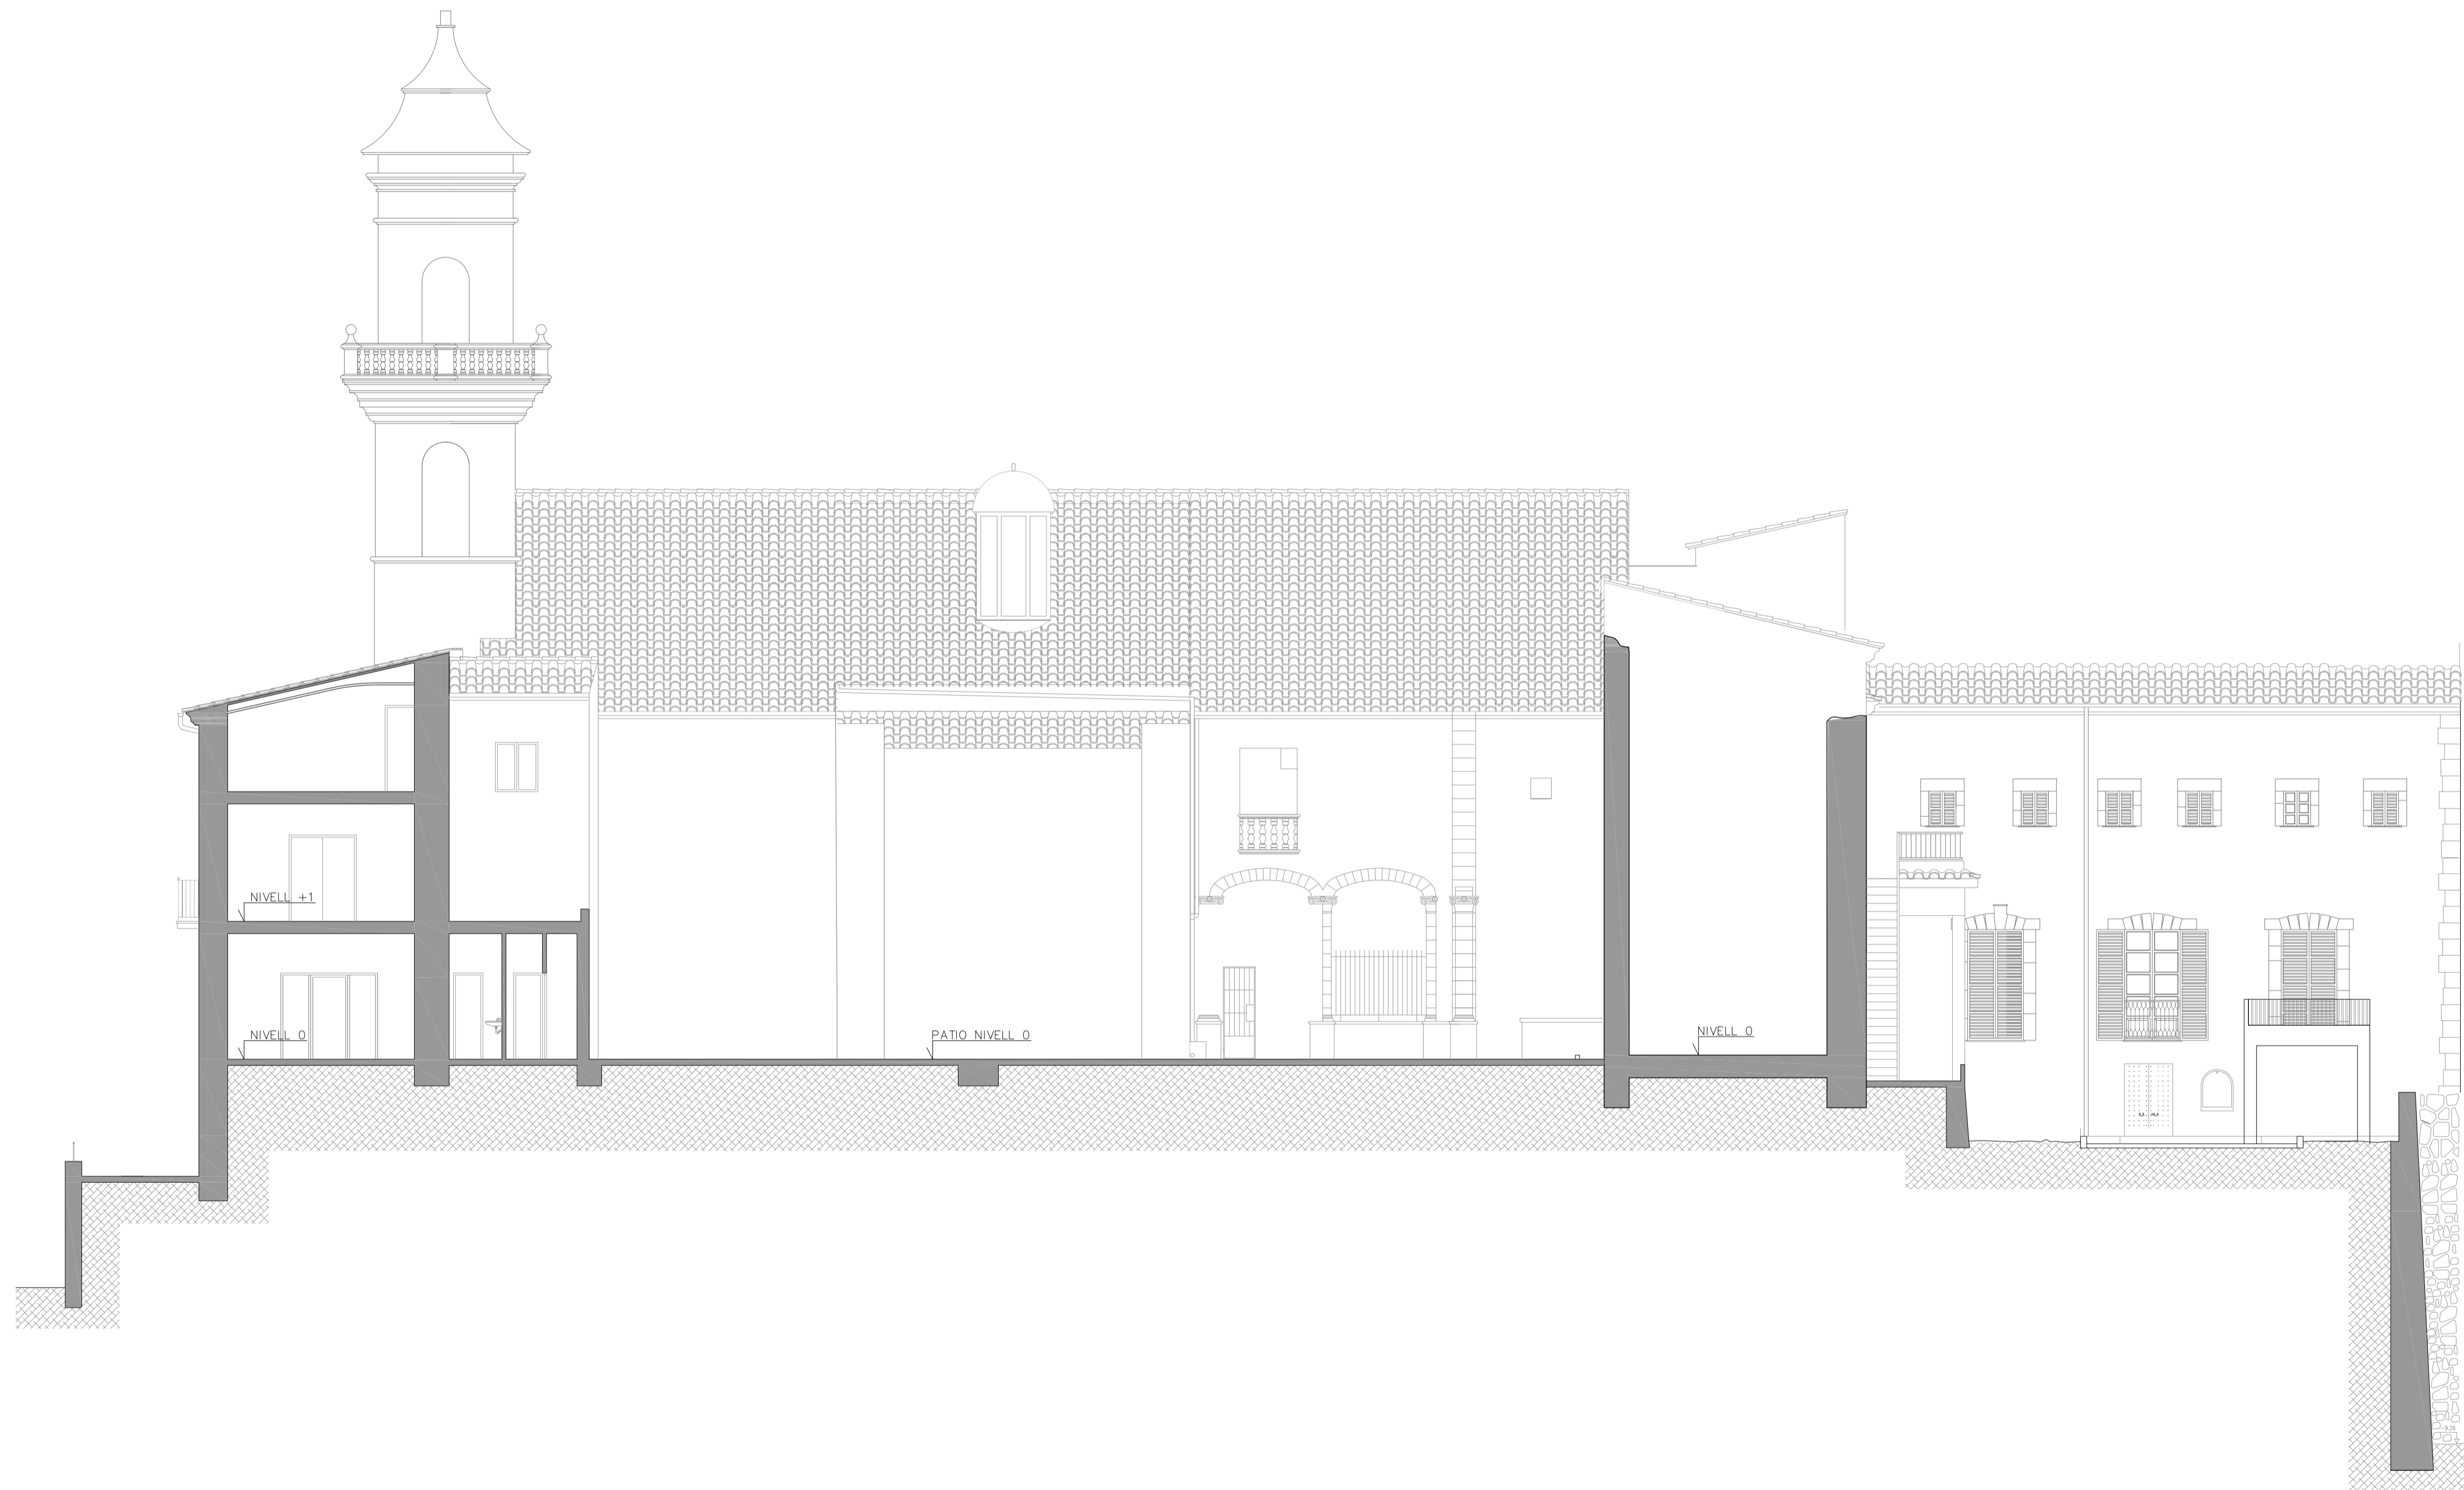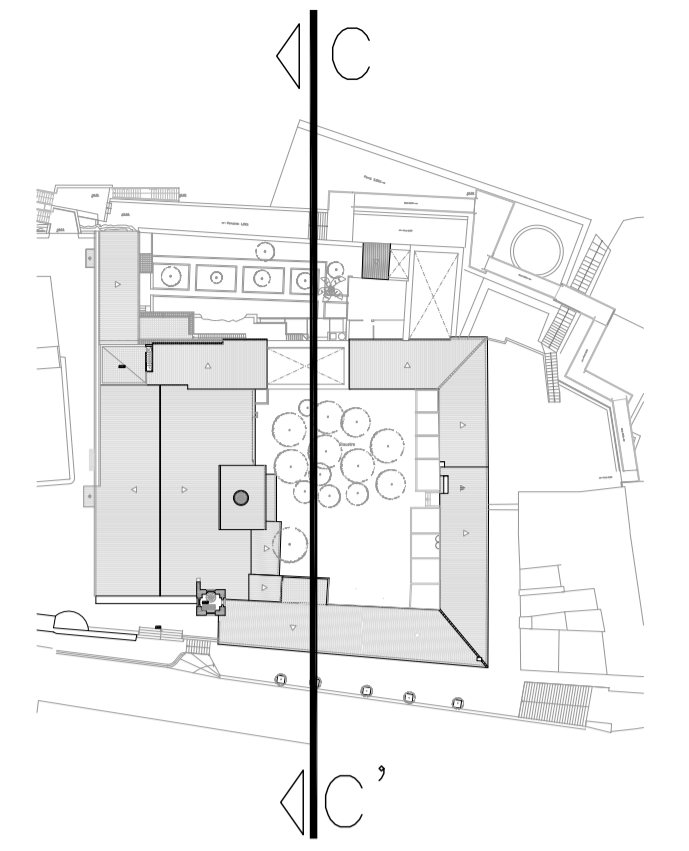

PROJECTE

Projecte de Rehabilitació de la Cantonada Sudest i Refectori del Convent de Nostra Senyora de Loreto, Lloret de Vistalegre

SITUACIÓ:

Plaça de l'Església
TM. Lloret de Vistalegre

PROMOTOR:

Ajuntament de Lloret de Vistalegre

PLÀNOL DE:

ESTAT ACTUAL
SECCIÓ C-C'

DATA: N°EXPEDIENTE:

OCTUBRE 2018 18-01

ESCALA: PLÀNOL N°:

A1 1/100 A3 1/200 EA-11



ARQUITECTO:

VIDAL PIÑEIRO ARQUITECTES s.l.p
Código COAIB: 902.889

JAIME VIDAL CONTESTI
SANDRA PIÑEIRO ESTARELLAS

VIDALPIÑEIRO
ARQUITECTES s.l.p.

PLAZA MAYOR 10, 2D - 07002. PALMA DE MALLORCA.
TF.971-720620 e-mail:vidal@vidalpineiro.es

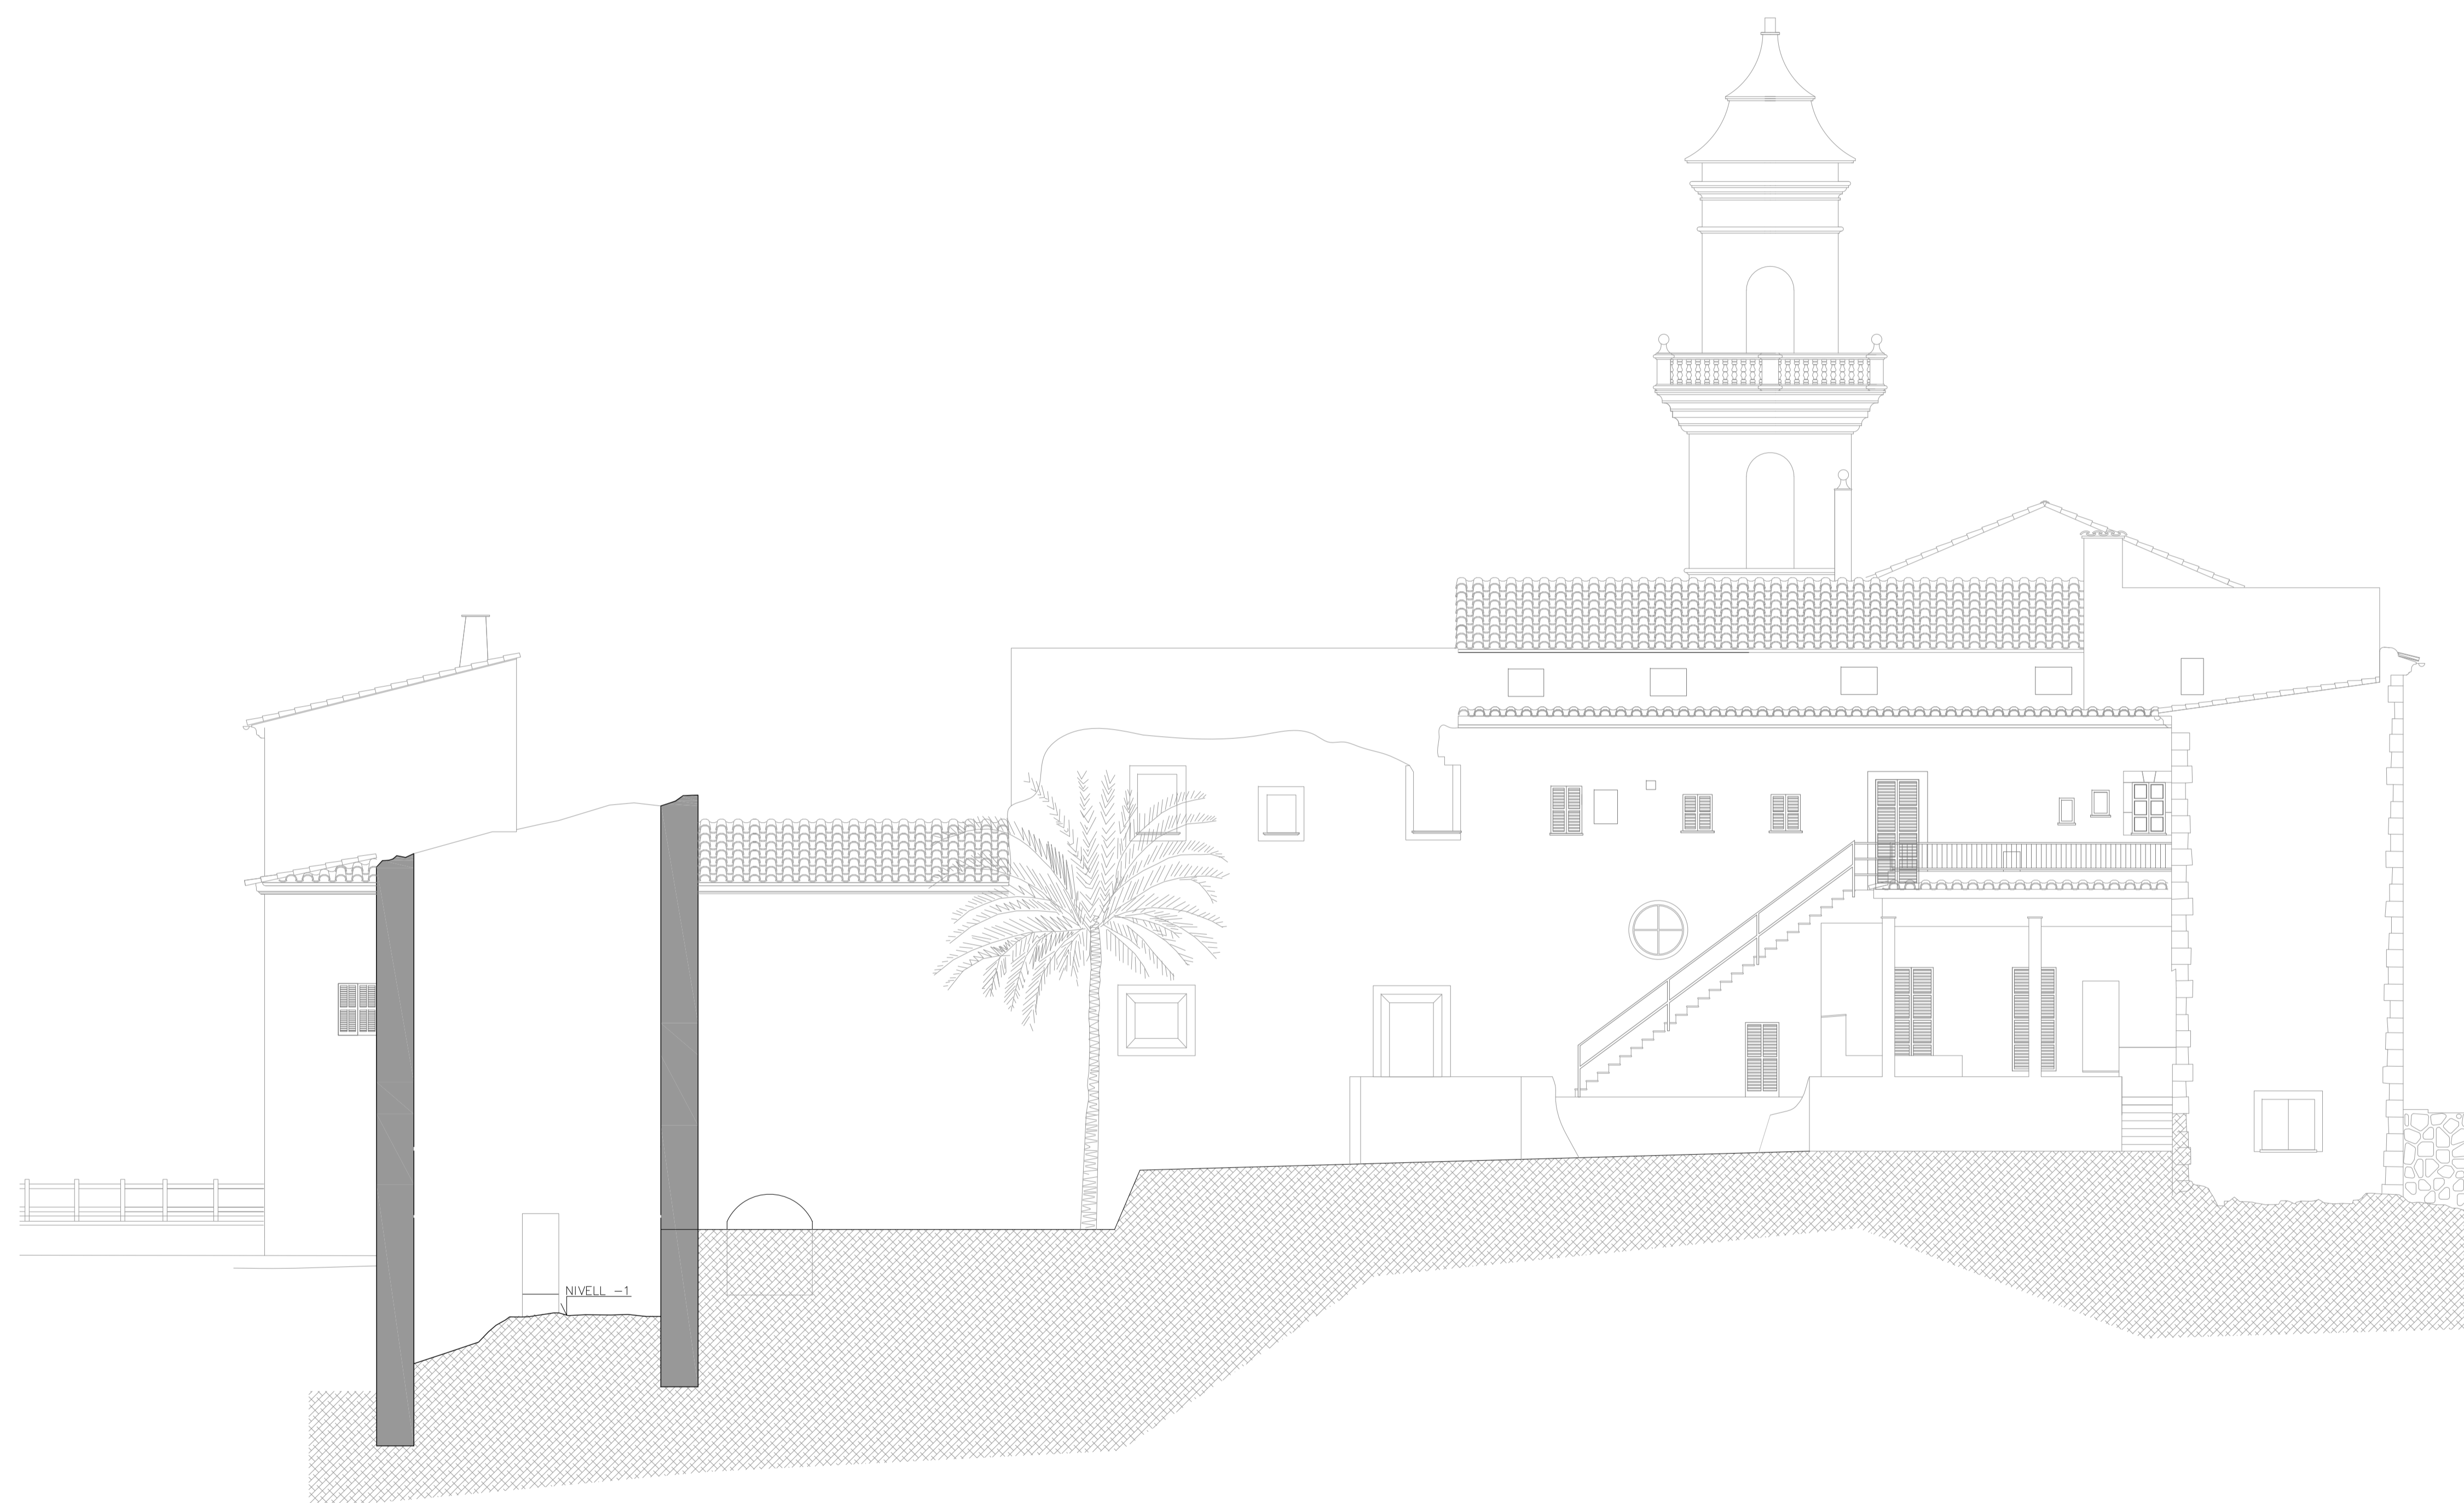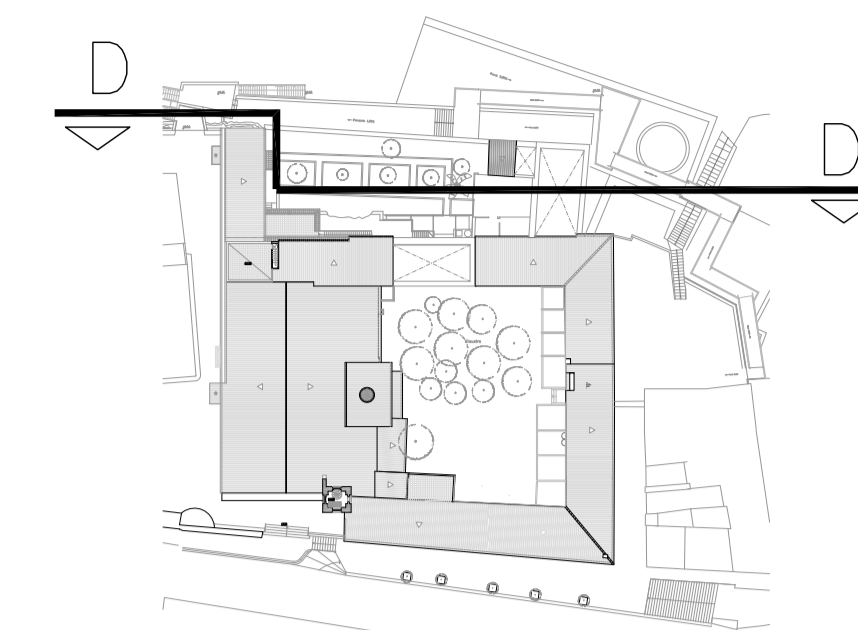

PROJECTE

Projecte de Rehabilitació de la Cantonada Sudest i Refectori del Convent de Nostra Senyora de Loreto, Lloret de Vistalegre

SITUACIÓ:

Plaça de l'Església
TM. Lloret de Vistalegre

PROMOTOR:

Ajuntament de Lloret de Vistalegre

PLÀNOL DE:

ESTAT ACTUAL
SECCIÓ D-D'

DATA: N°EXPEDIENTE:

OCTUBRE 2018

18-01

ESCALA: PLÀNOL N°:

A1 1/100
A3 1/200

EA-12

ARQUITECTO:

VIDAL PIÑEIRO ARQUITECTES s.l.p.
Código COAIB: 902.889

JAIME VIDAL CONTESTI
SANDRA PIÑEIRO ESTARELLAS

VIDALPIÑEIRO
ARQUITECTES s.l.p.

PLAZA MAYOR 10, 2D - 07002. PALMA DE MALLORCA.
TF.971-720620 e-mail:vidal@vidalpineiro.es